


სამშენებლო დოკუმენტის გარეშე(შეზღუდვა)

ნაკვეთი 1/3-ზე ნაკლებად იცვლის კოორდინატებს

მცირდება ფართობი



მიწის ნაკვეთის საკადასტრო კოდი: 810220341  
 განცხადების რეგისტრაციის ნომერი: 882024450893  
 მიწის ნაკვეთის ფართობი: 500 კვ.მ.  
 დანიშნულება:  
 მომზადების თარიღი: 29.03.24

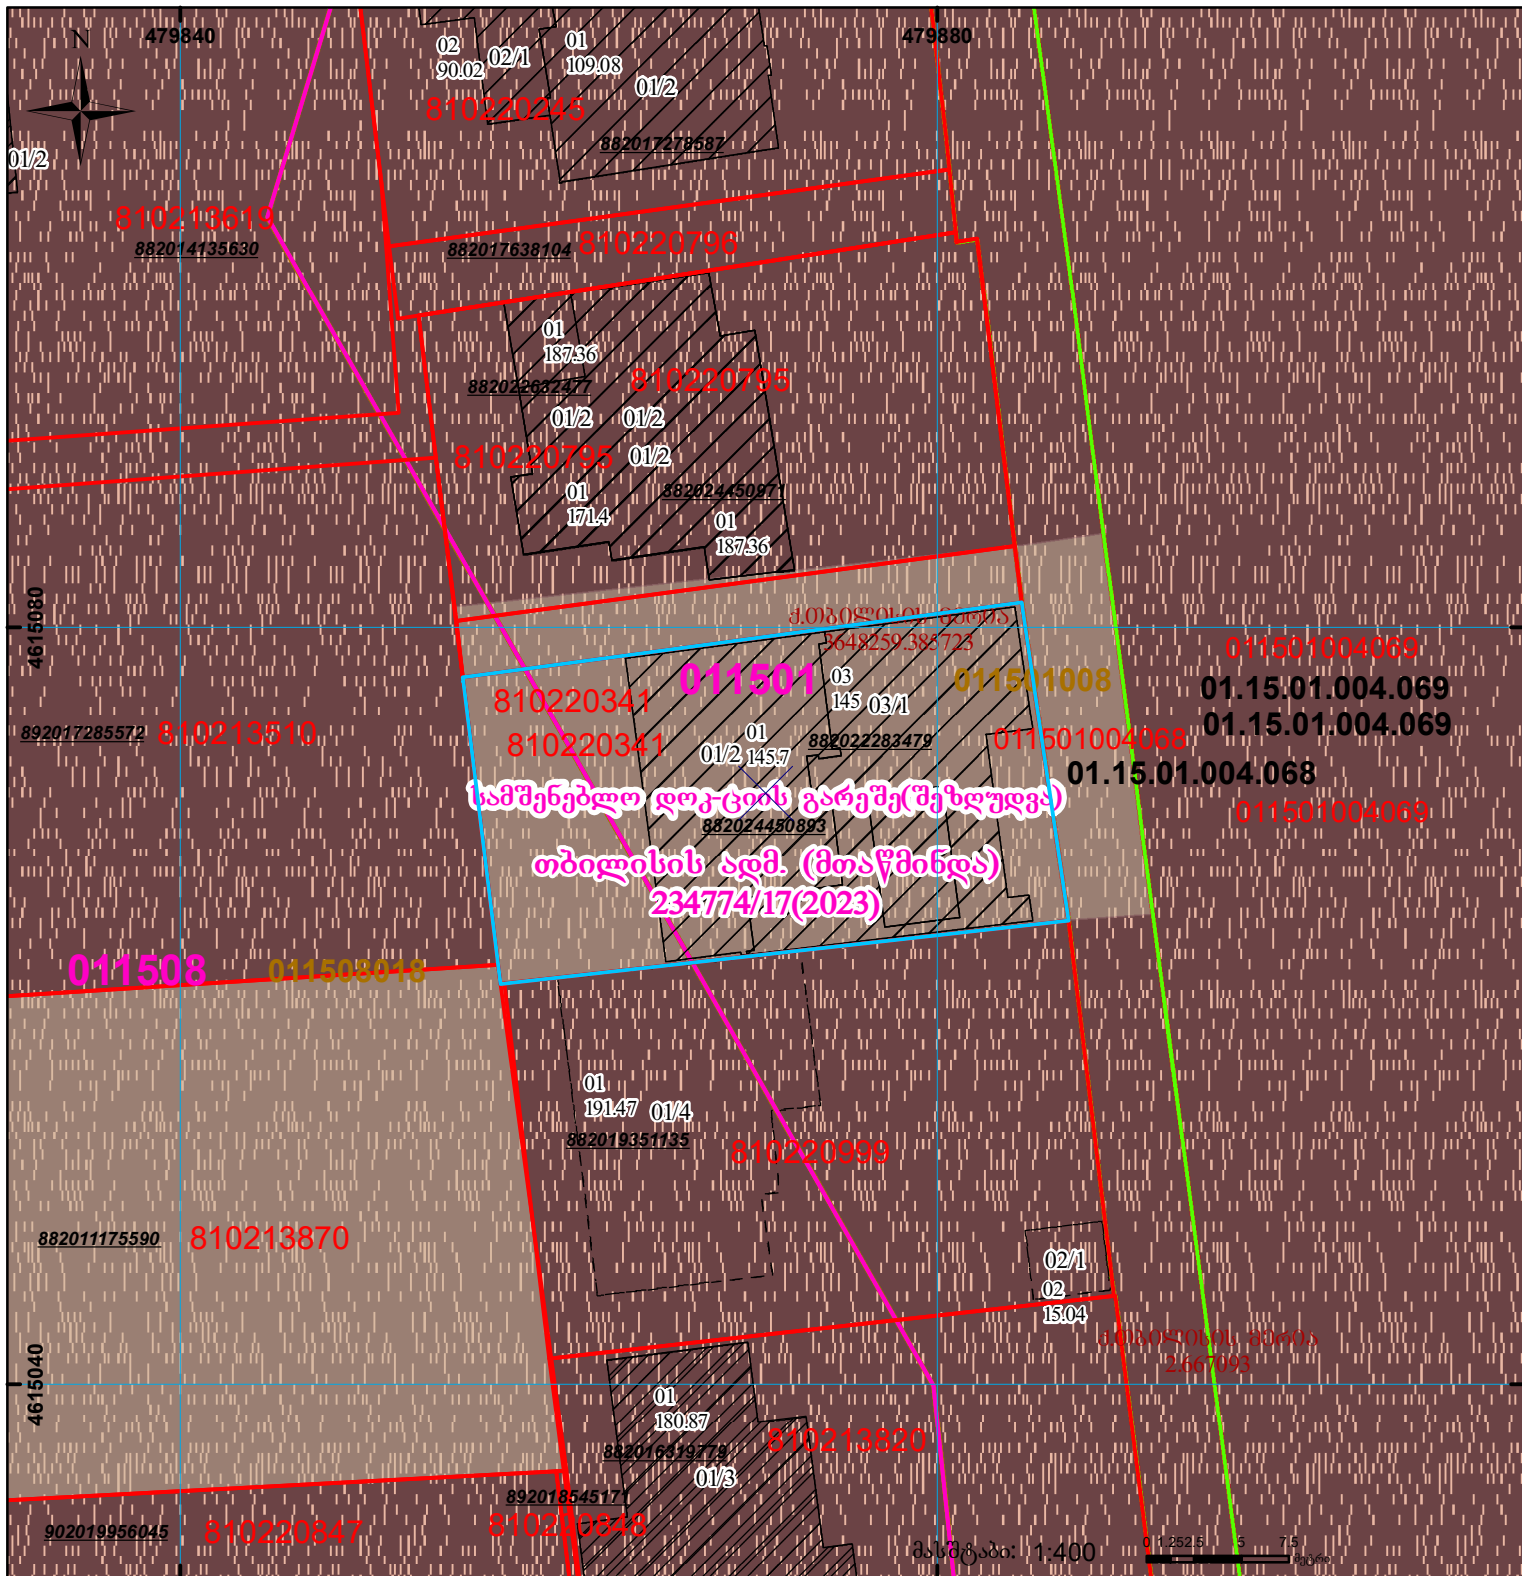

	შენიშვნა ნაკვეთის საკადასტრო საზღვარი		მშენებარე ნაკვეთი		საზოგადოებრივი ნაკვეთი		სარეგისტრაციოდ წარმოდგენილი ნაკვეთი
	შენიშვნა შენობა-ნაგებობა, პირობითი ნომერი/სართულიანობა		კალდებულება		უცვლელი ნაკვეთი		სარეგისტრაციოდ წარმოდგენილი ნაკვეთი