



საკადასტრო გეგმა

საჯარო რეესტრის ეროვნული
სააგენტო

საკადასტრო კოდი: **43.29.41.381**


ნაკვეთის დანიშნულება: **სასოფლო-სამეურნეო(მრავალწლიანი ნარგავები)**

განცხადების ნომერი: **892018760199**

ფართობი: **1001 კვ.მ (WGS 84 / UTM zone 38N)**

მომზადების თარიღი: **04/09/2018**

1000 კვ.მ (WGS 84 / UTM zone 37N)

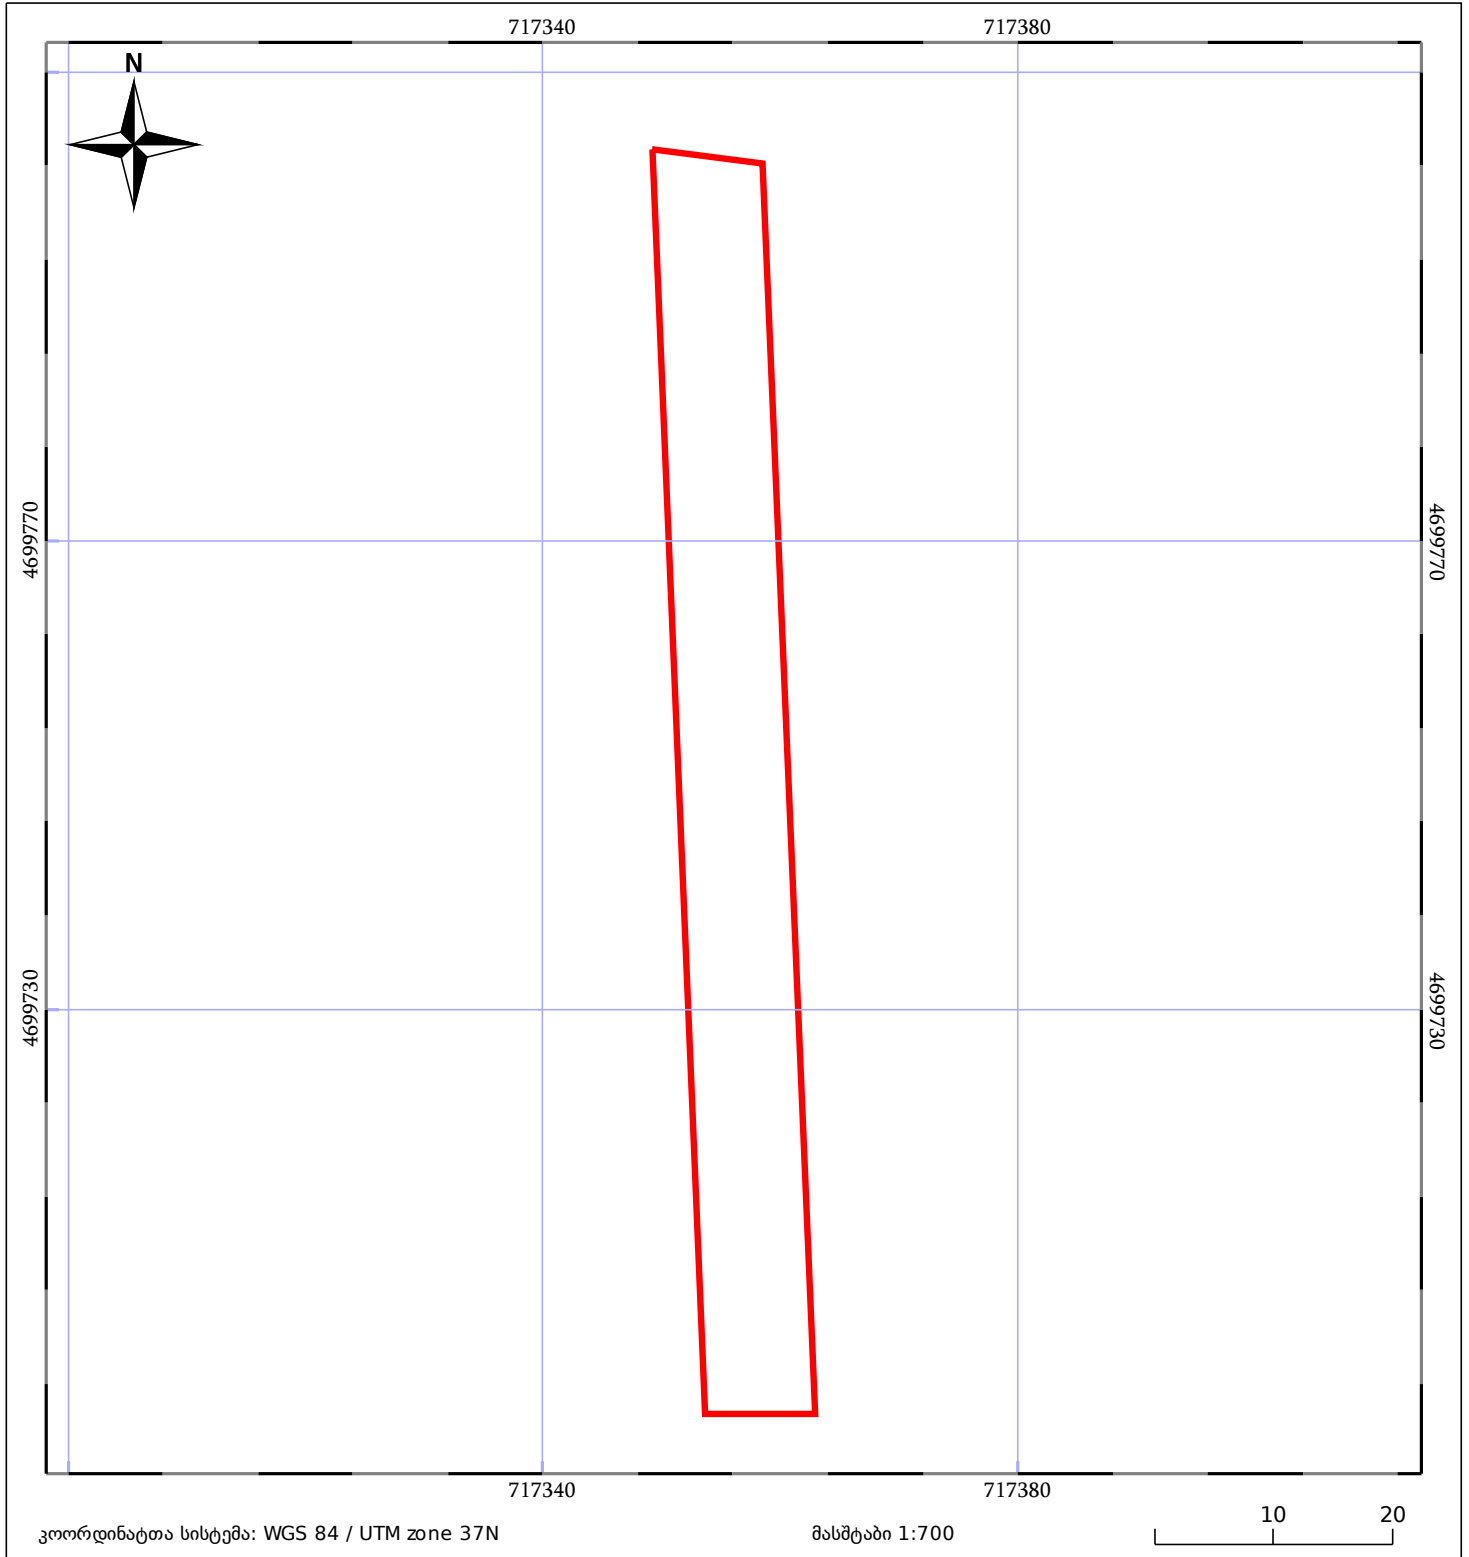

05/25 მშენებარე ნაგებობა	05/25 მენობა/ნაგებობა	ტყის ფონდი
ნაკვეთის საკადასტრო საზღვარი	ხაზობრივი ნაგებობა	ვალდებულება