




სიტუაციური ნახაზი

**ზედგება 011013015060, 011013015056, 011013015058 რეგისტრირებულ მონაცემთან
ნაკვეთი იცვლება 1/3-ზე ნაკლებად და სცდება რეგისტრირებულ საზღვრებს
ქალაქის ვერსიის პირველი და მეორე გვერდი შეუსაბამოა ფართობში**

მიწის ნაკვეთის საკადასტრო კოდი: 01.10.13.015.069
 განცხადების რეგისტრაციის ნომერი: 882020401085
 მიწის ნაკვეთის ფართობი: 8406 კვ.მ.
 მომზადების თარიღი: 09.07.20

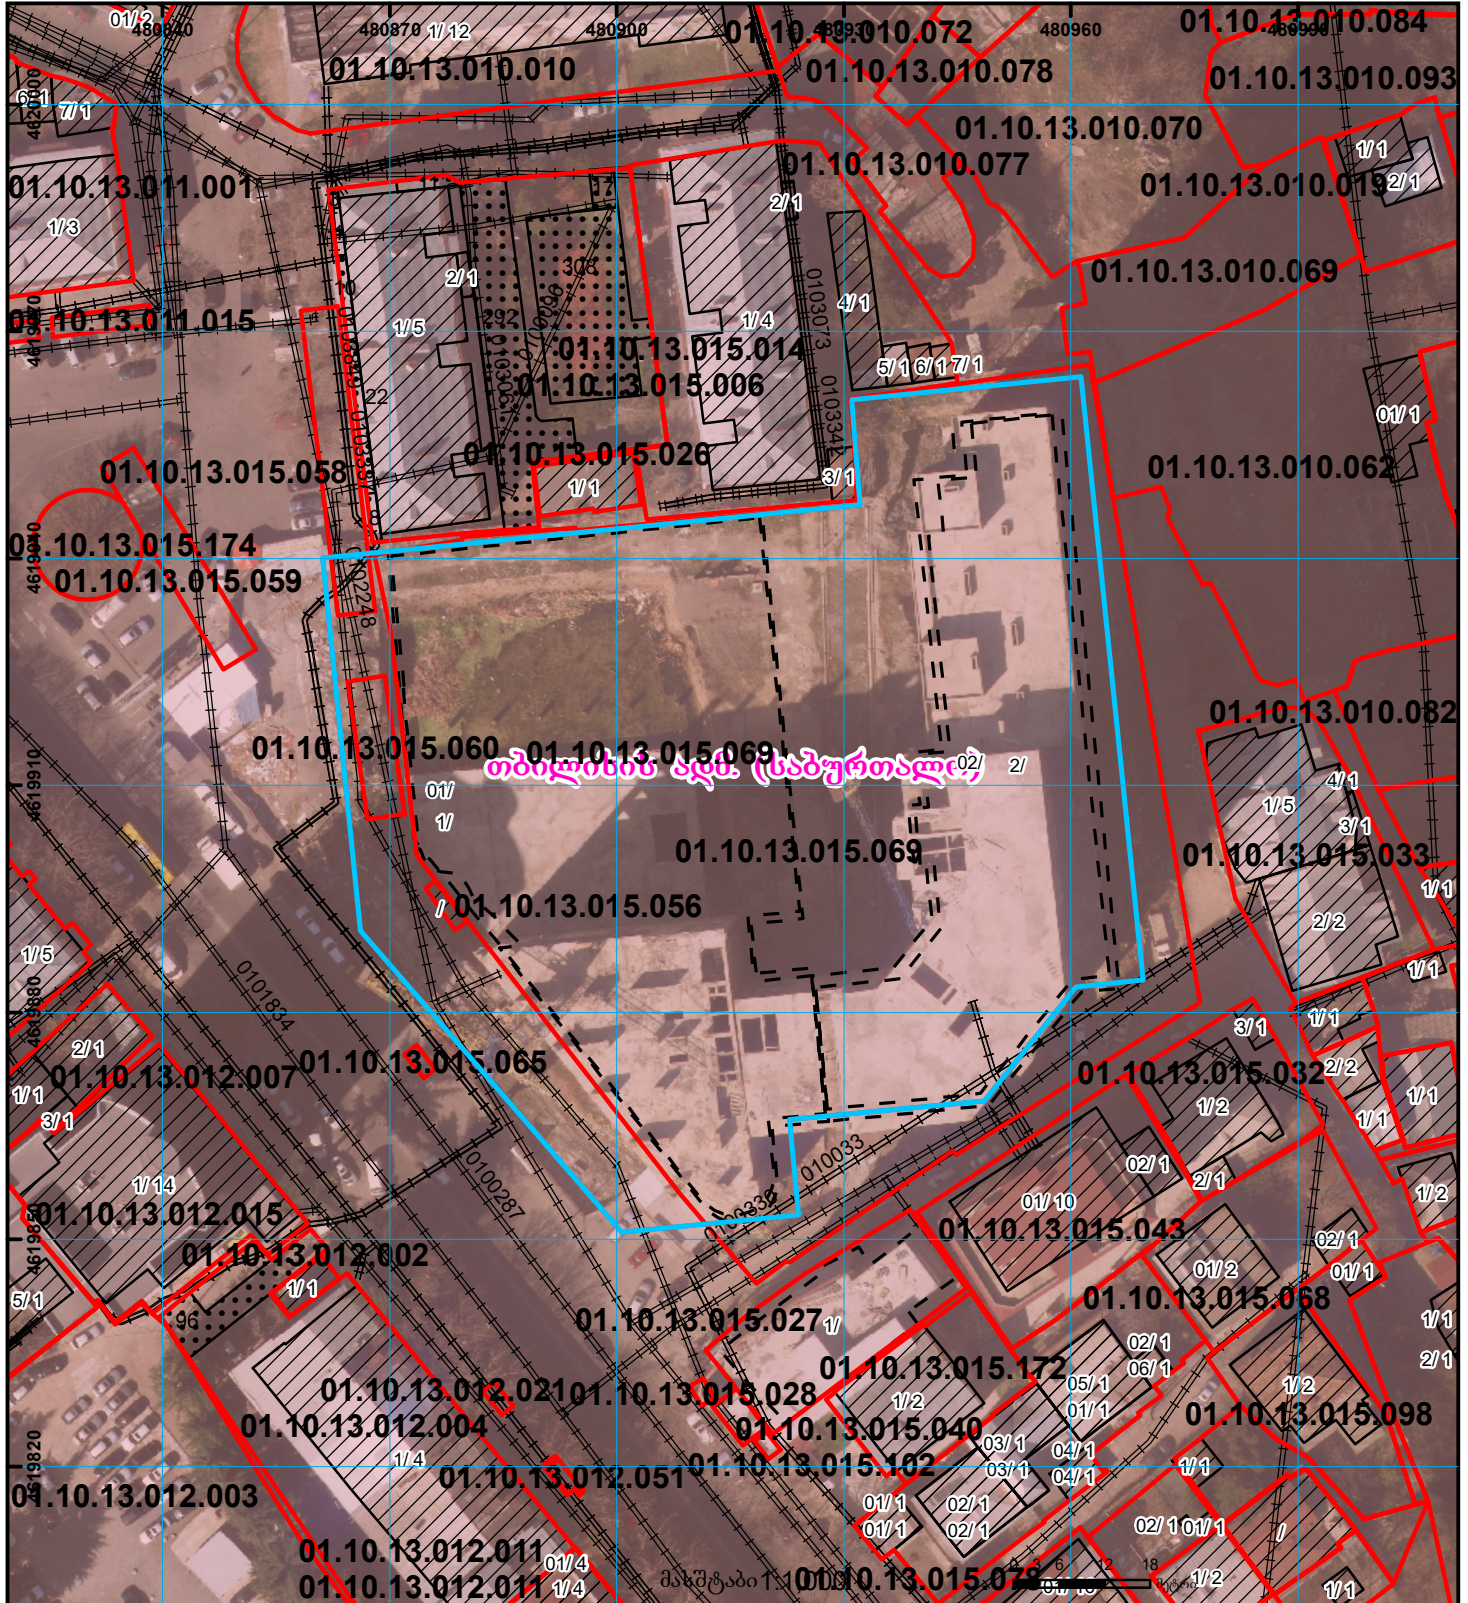

შენობა-ნაგებობა, პირობითი ნომერი/სართულიანობა	ვალდებულება	საზოგადოებრივი ნაგებობა	მიწისქვეშა ნაგებობა
მიწის ნაკვეთის საკადასტრო საზღვარი	მშენებარე ნაგებობა	მიწისქვეშა ნაგებობა	UTM (საერთაშორისო) სისტემის კოორდ.