



საკადასტრო გეგმა

საჯარო რეესტრის ეროვნული
სააგენტო

საკადასტრო კოდი:

64.30.12.376

ნაკვეთის დანიშნულება:

სასოფლო-სამეურნეო

განცხადების ნომერი:


882022094434

ფართობი:

347 კვ.მ (WGS 84 / UTM zone 38N)

მომზადების თარიღი:

11/02/2022

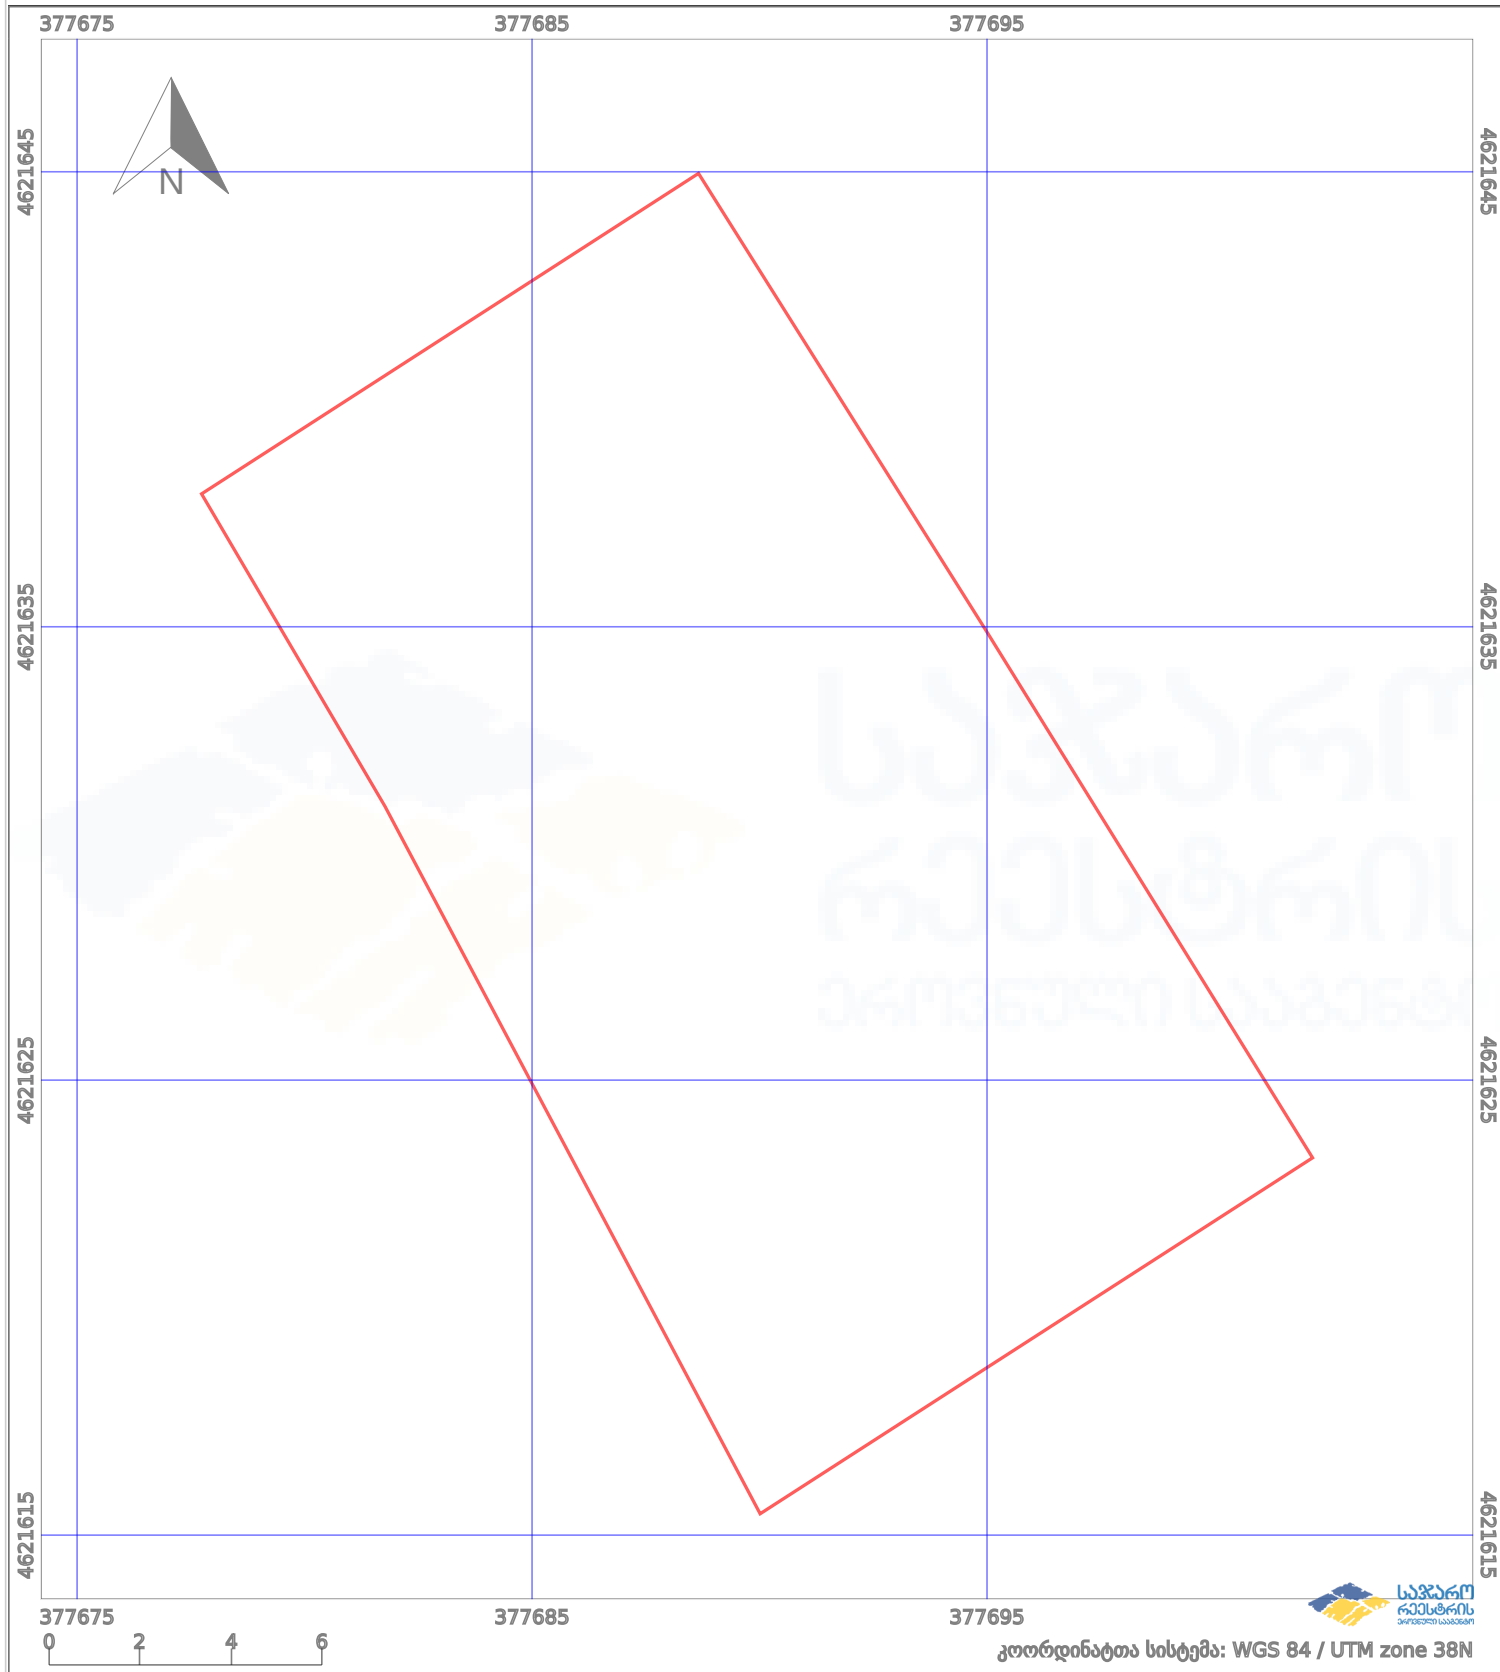

ნაკვეთის საზღვარი
საზღვარი ნაკვეთი

პირობითი აღნიშვნები:
მშენებარე ნაკვეთი
ტყის ფონდი

02/4
აშენებული ნაკვეთი
ვალდებულება