




საკადასტრო გეგმა

საჯარო რეესტრის ეროვნული
სააგენტო

საკადასტრო კოდი: 05.35.22.397
განცხადების ნომერი: 882026774801
მომზადების თარიღი: 04/09/2026

ნაკვეთის დანიშნულება: სასოფლო-სამეურნეო
ფართობი: 1721 კვ.მ (WGS 84 / UTM zone 38N)
1720 კვ.მ (WGS 84 / UTM zone 37N)

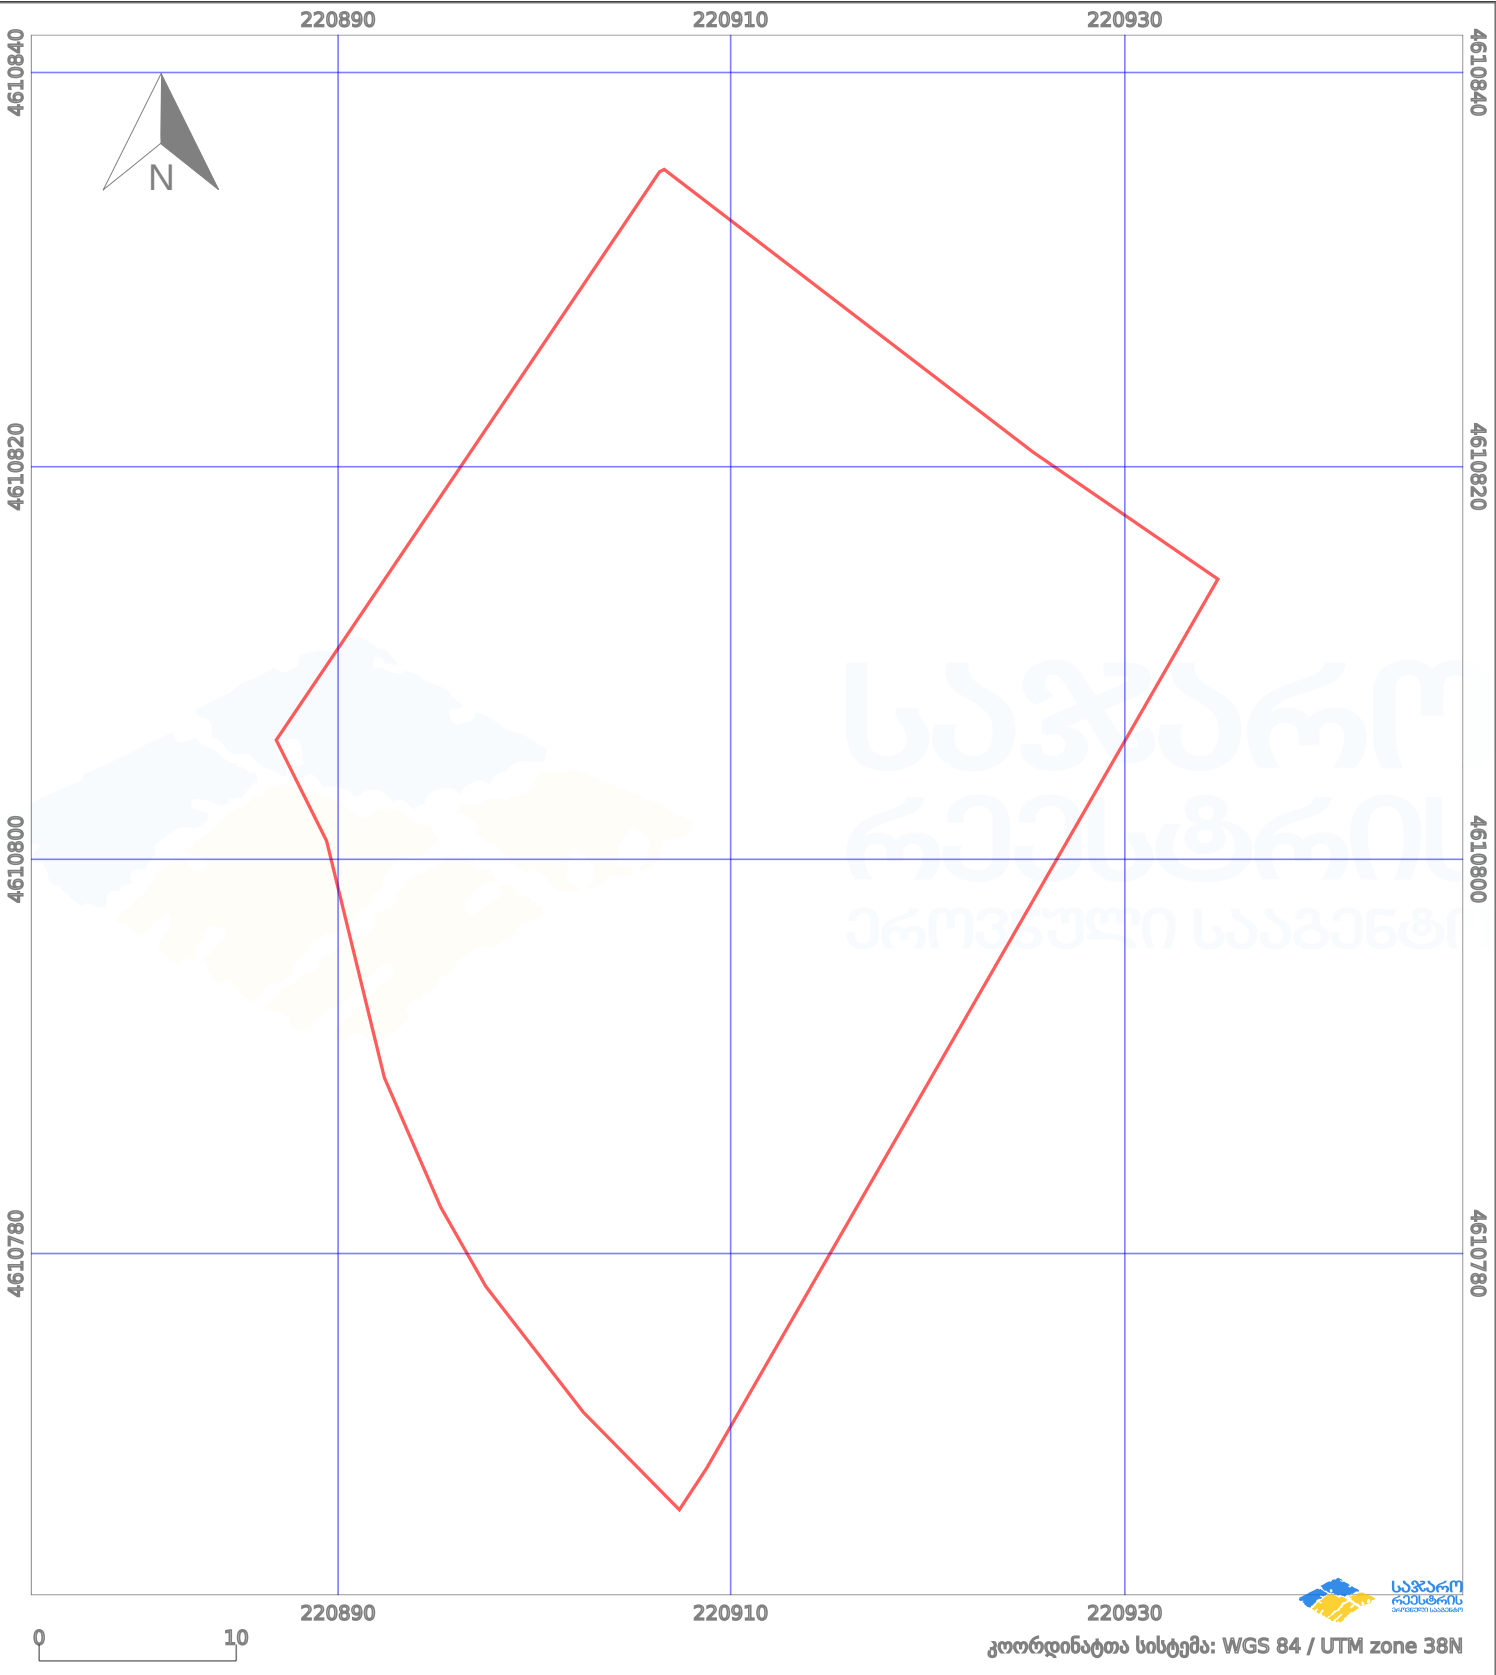

პირობითი აღნიშვნები:					
	ნაკვეთის საზღვარი		მშენებარე ნაგებობა		აშენებული ნაგებობა
	საზღვარი ნაგებობა		ტყის ფონდი		ვალდებულება
	მიწისქვეშა ნაგებობა		ქარსაფარი ბოლი		