


მიწის ნაკვეთის საკადასტრო კოდი: 74 02 18 111
 განცხადების რეგისტრაციის ნომერი: 882020623345
 მიწის ნაკვეთის ფართობი: 1200 კვ.მ.
 მომზადების თარიღი: 04.11.20

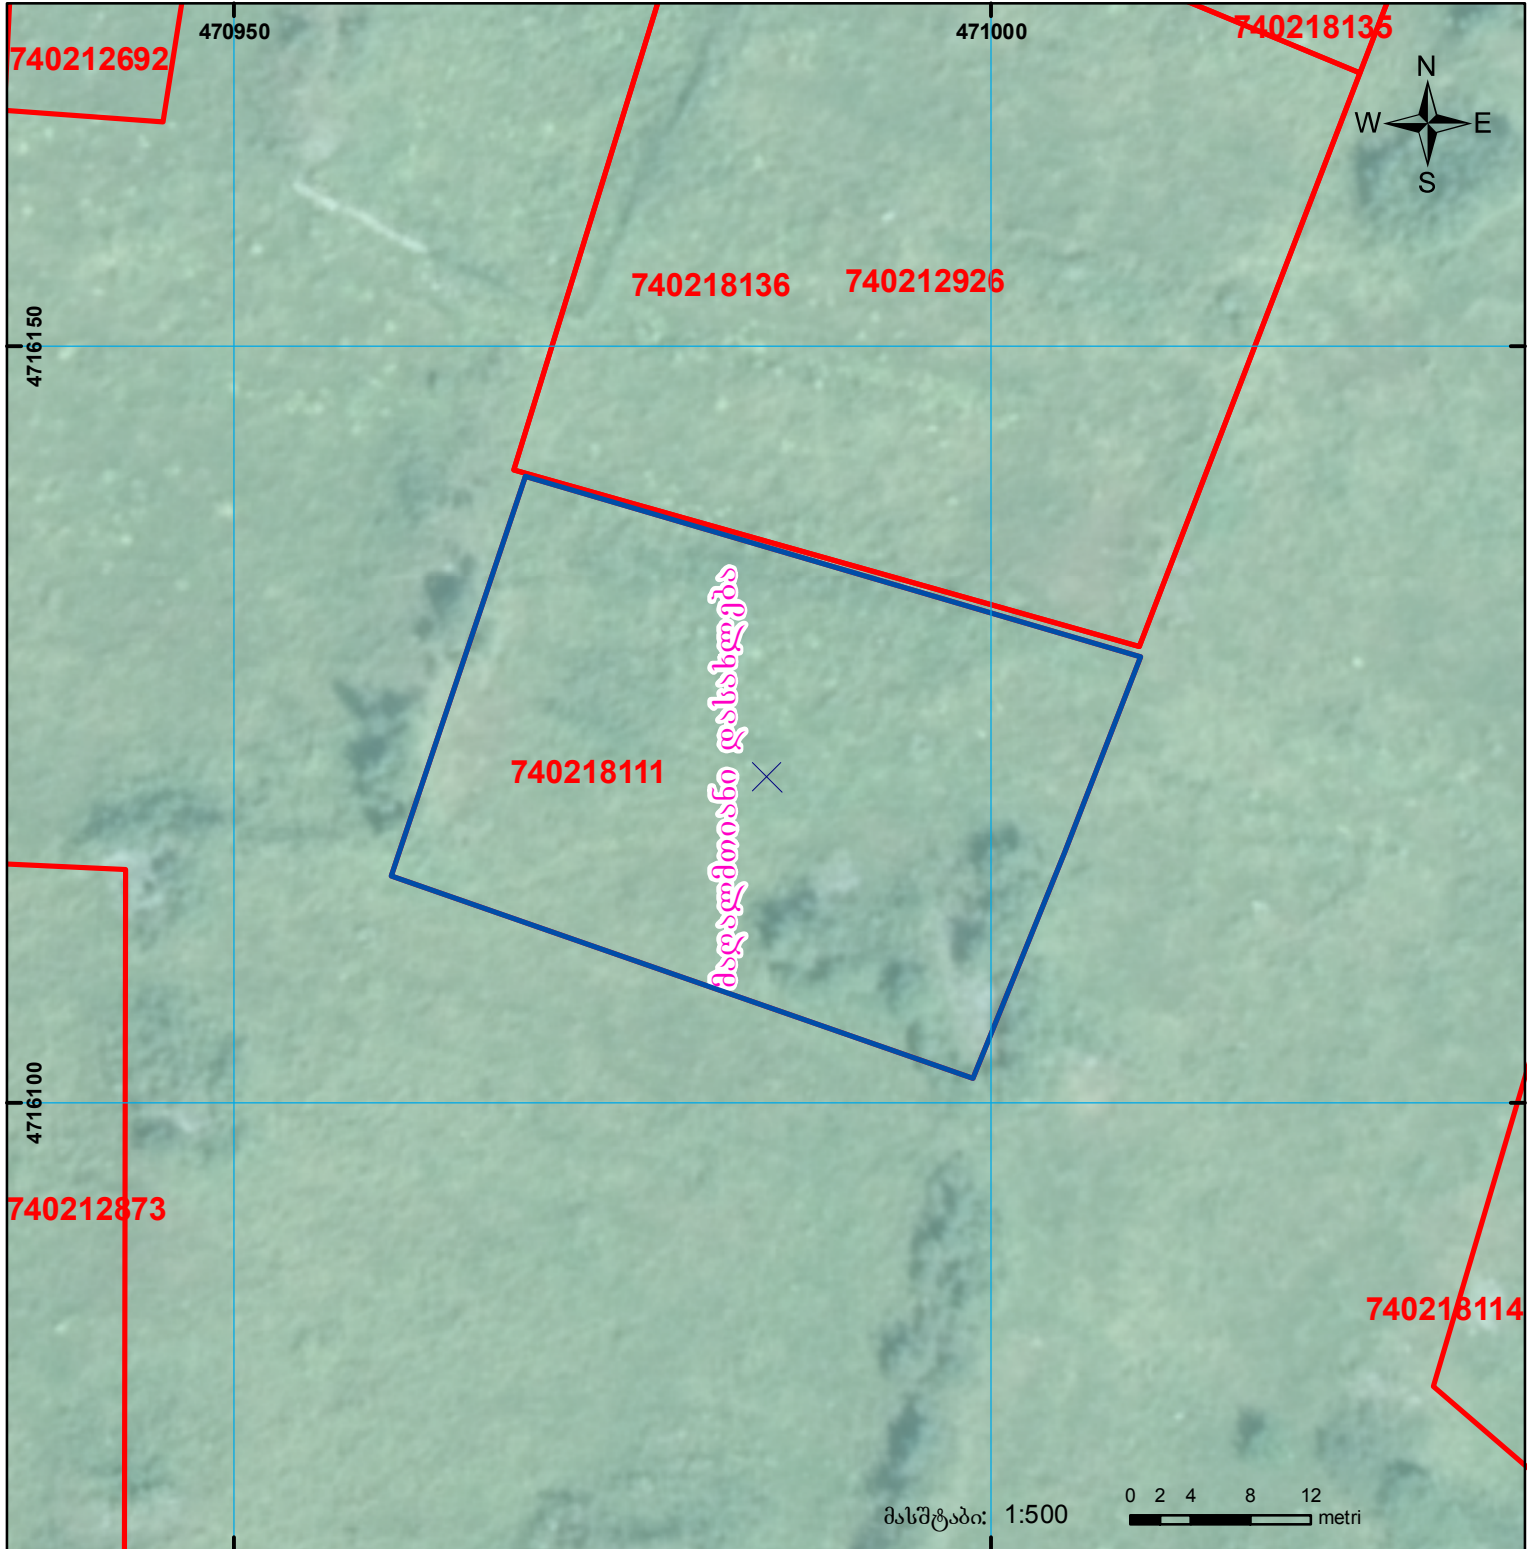

	შენობა-ნაგებობა, პირობითი ნომერი/სართულიანობა		ვალდებულება		საზობრივი ნაგებობა
	მიწის ნაკვეთის საკადასტრო საზღვარი		შუქნებარე ნაგებობა		

00°0' UTM (საერთაშორისო) სისტემის კოორდ.