



საკადასტრო გეგმა

საჯარო რეესტრის ეროვნული
სააგენტო

საკადასტრო კოდი: **43.30.41.977**

ნაკვეთის დანიშნულება:

სასოფლო-სამეურნეო


განცხადების ნომერი: **882019239072**

ფართობი:

210 კვ.მ (WGS 84 / UTM zone 38N)

მომზადების თარიღი: **04/04/2019**

210 კვ.მ (WGS 84 / UTM zone 37N)

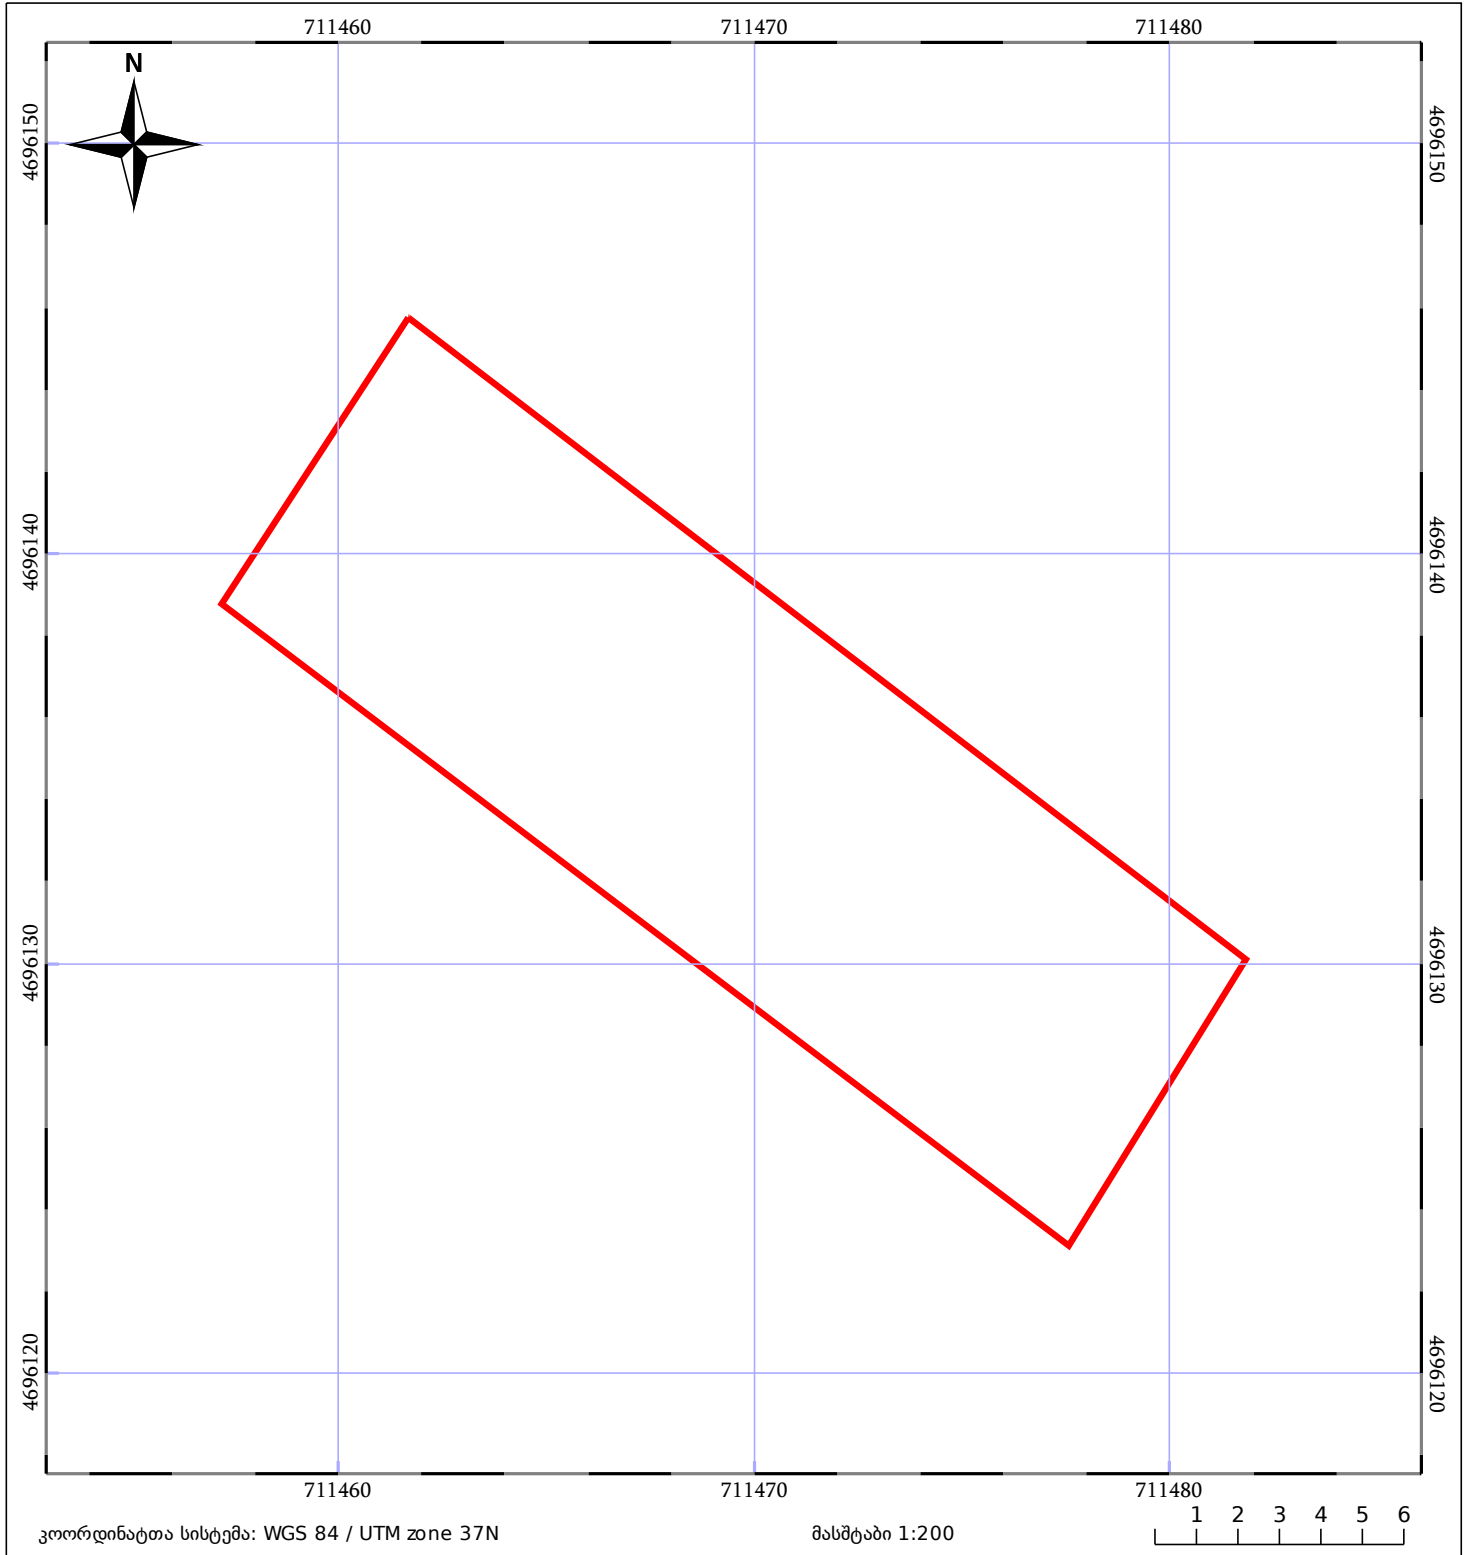

05/25 მშენებარე ნაკებობა	05/25 მენობა/ნაკებობა	ტყის ფონდი
ნაკვეთის საკადასტრო საზღვარი	საზოგადოებრივი ნაკებობა	ვალდებულება