



საკადასტრო გეგმა

საჯარო რეესტრის ეროვნული
სააგენტო

საკადასტრო კოდი: **72.06.10.093.635**

განცხადების ნომერი: **882020489517**


მომზადების თარიღი: **03/08/2020**

ნაკვეთის დანიშნულება:

ფართობი:

სასოფლო-სამეურნეო

507 კვ.მ (WGS 84 / UTM zone 38N)

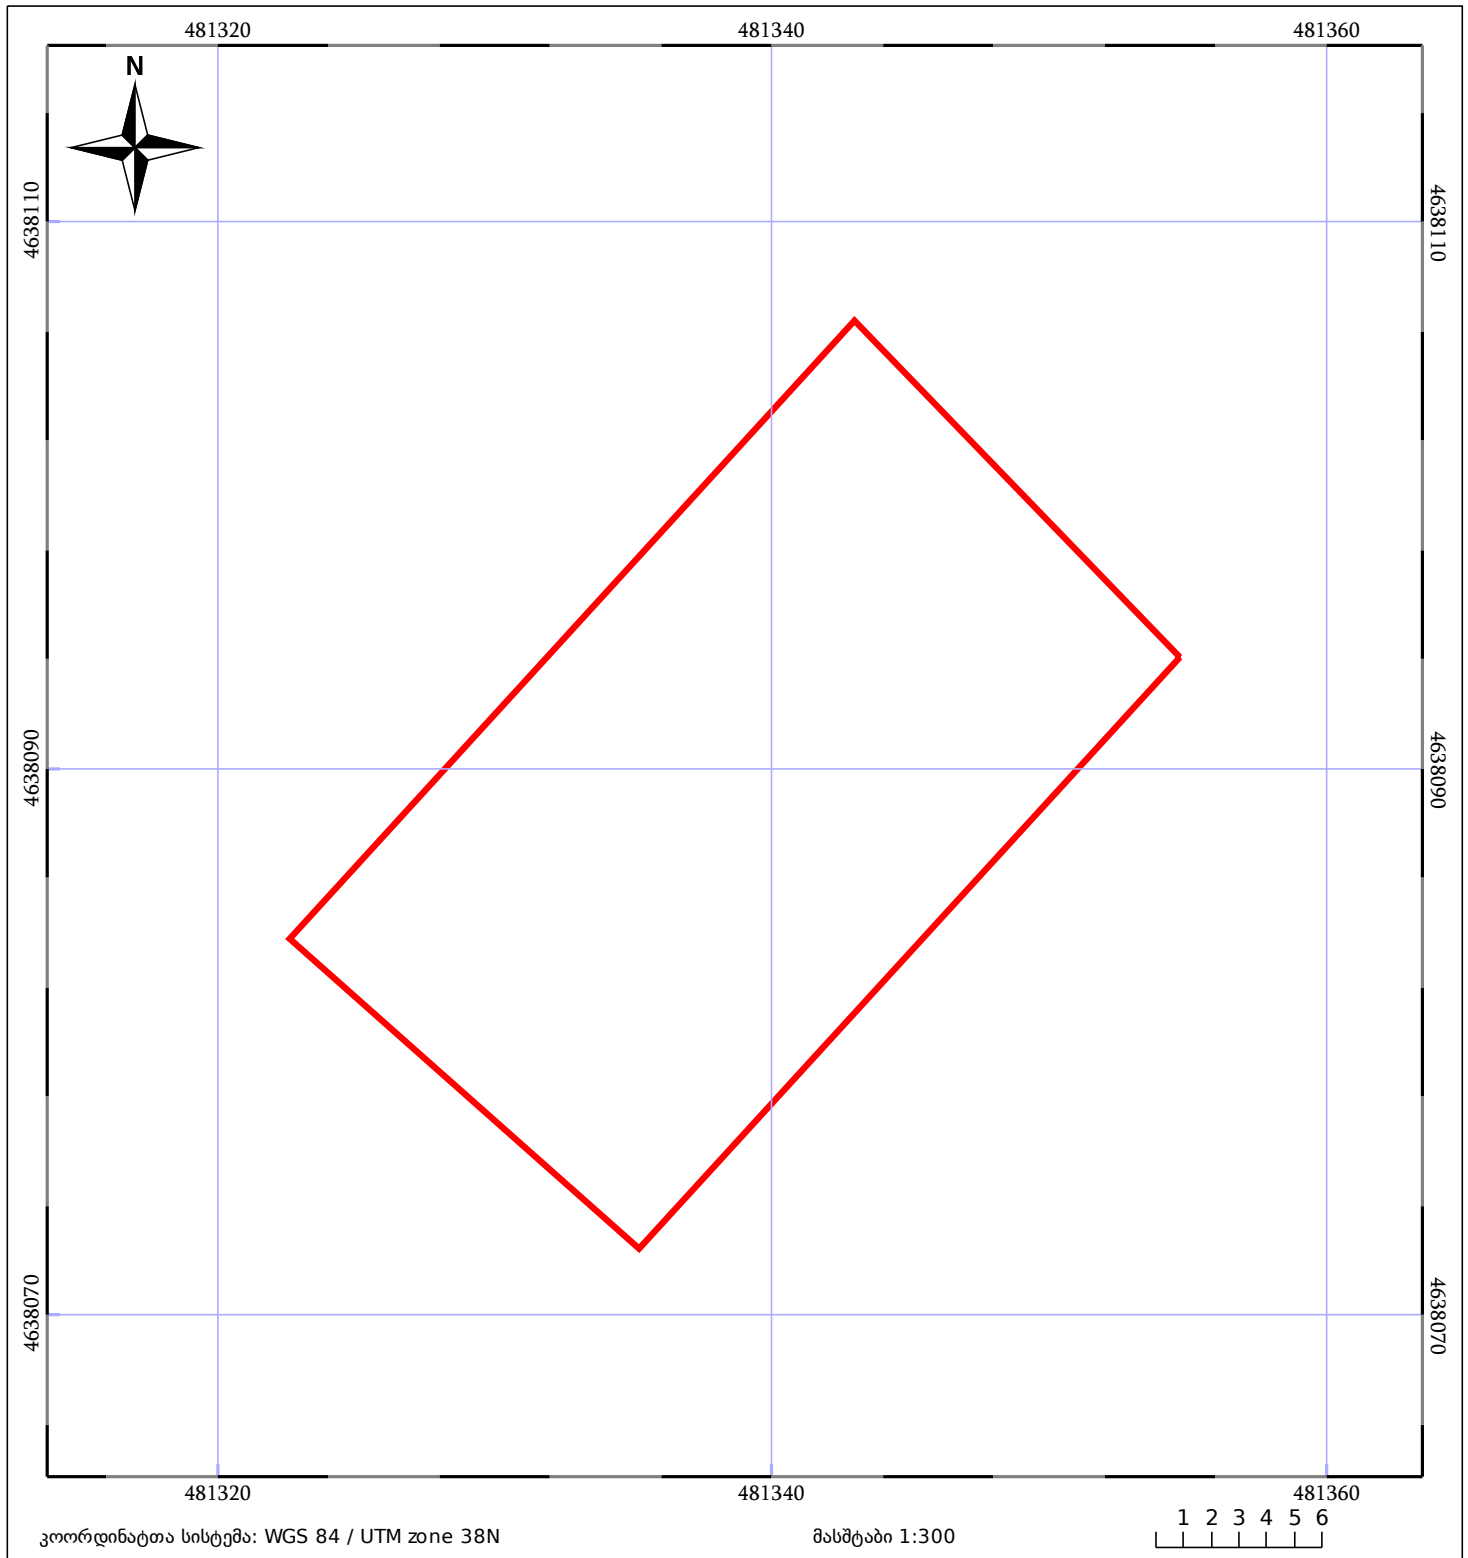

05/25	მშენებარე ნაგებობა	05/25	შენობა/ნაგებობა		ტყის ფონდი
	ნაკვეთის საკადასტრო საზღვარი		საზოგადოებრივი ნაგებობა		ვალდებულება