



საკადასტრო გეგმა

საჯარო რეესტრის ეროვნული
სააგენტო

საკადასტრო კოდი: **81.07.04.485**

განცხადების ნომერი: **882016881667**


მომზადების თარიღი: **02/02/2017**

ნაკვეთის დანიშნულება:

ფართობი:

სასოფლო-სამეურნეო

56800 კვ.მ (WGS 84 / UTM zone 38N)

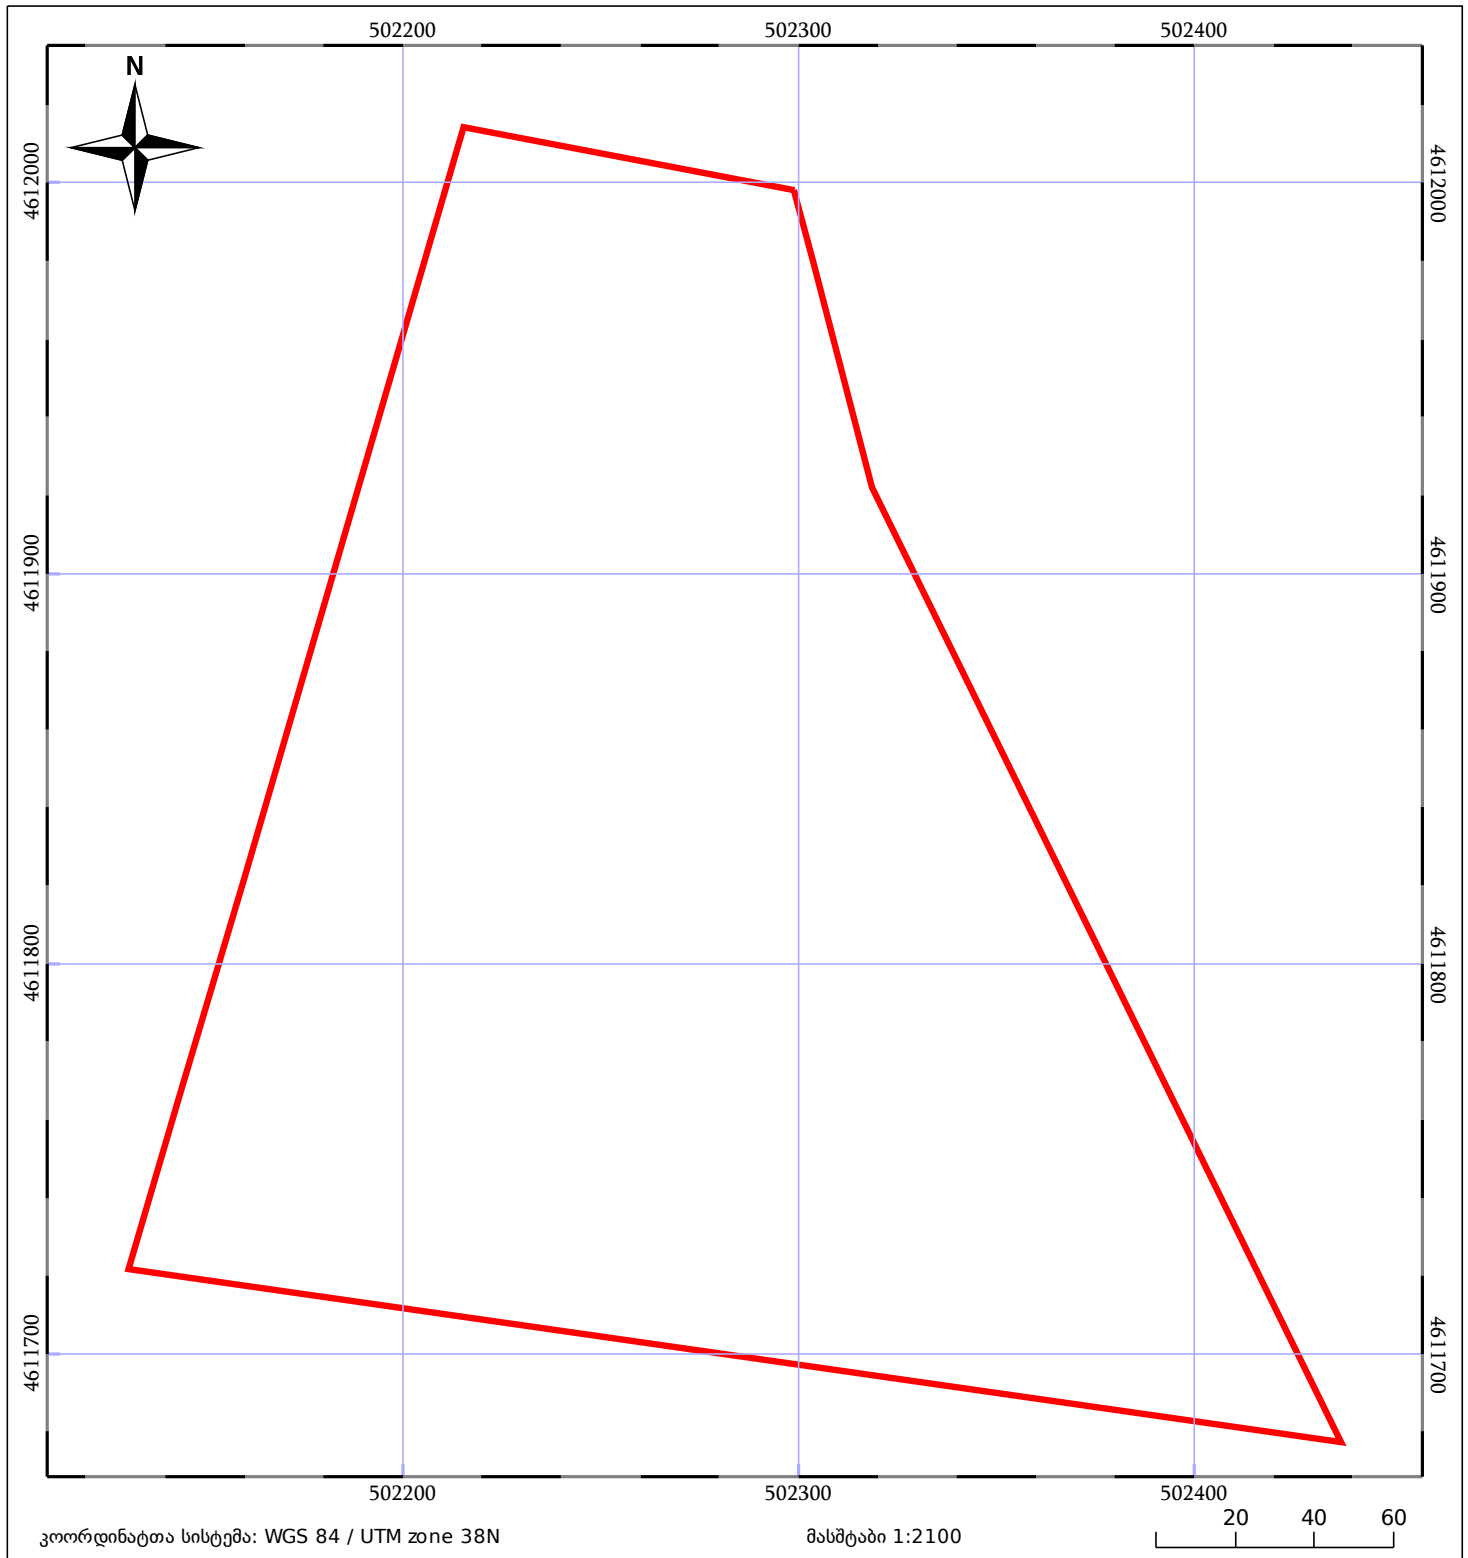

ნაკვეთის საკადასტრო საზღვარი

ხაზობრივი ნაგებობა

ტყის ფონდი

შენიშვნა/ნაგებობა

შენიშვნა/ნაგებობა

ვალდებულება