



საკადასტრო გეგმა

საჯარო რეგისტრის ეროვნული
სააგენტო

საკადასტრო კოდი:

22.29.12.007

განცხადების ნომერი:

882024744841

მომზადების თარიღი:

06/06/2024

ნაკვეთის დანიშნულება:

არასასოფლო სამეურნეო

ფართობი:


363 კვ.მ (WGS 84 / UTM zone 38N)

363 კვ.მ (WGS 84 / UTM zone 37N)

ვალდებულების ფართობი:

79 კვ.მ (WGS 84 / UTM zone 38N)

78 კვ.მ (WGS 84 / UTM zone 37N)

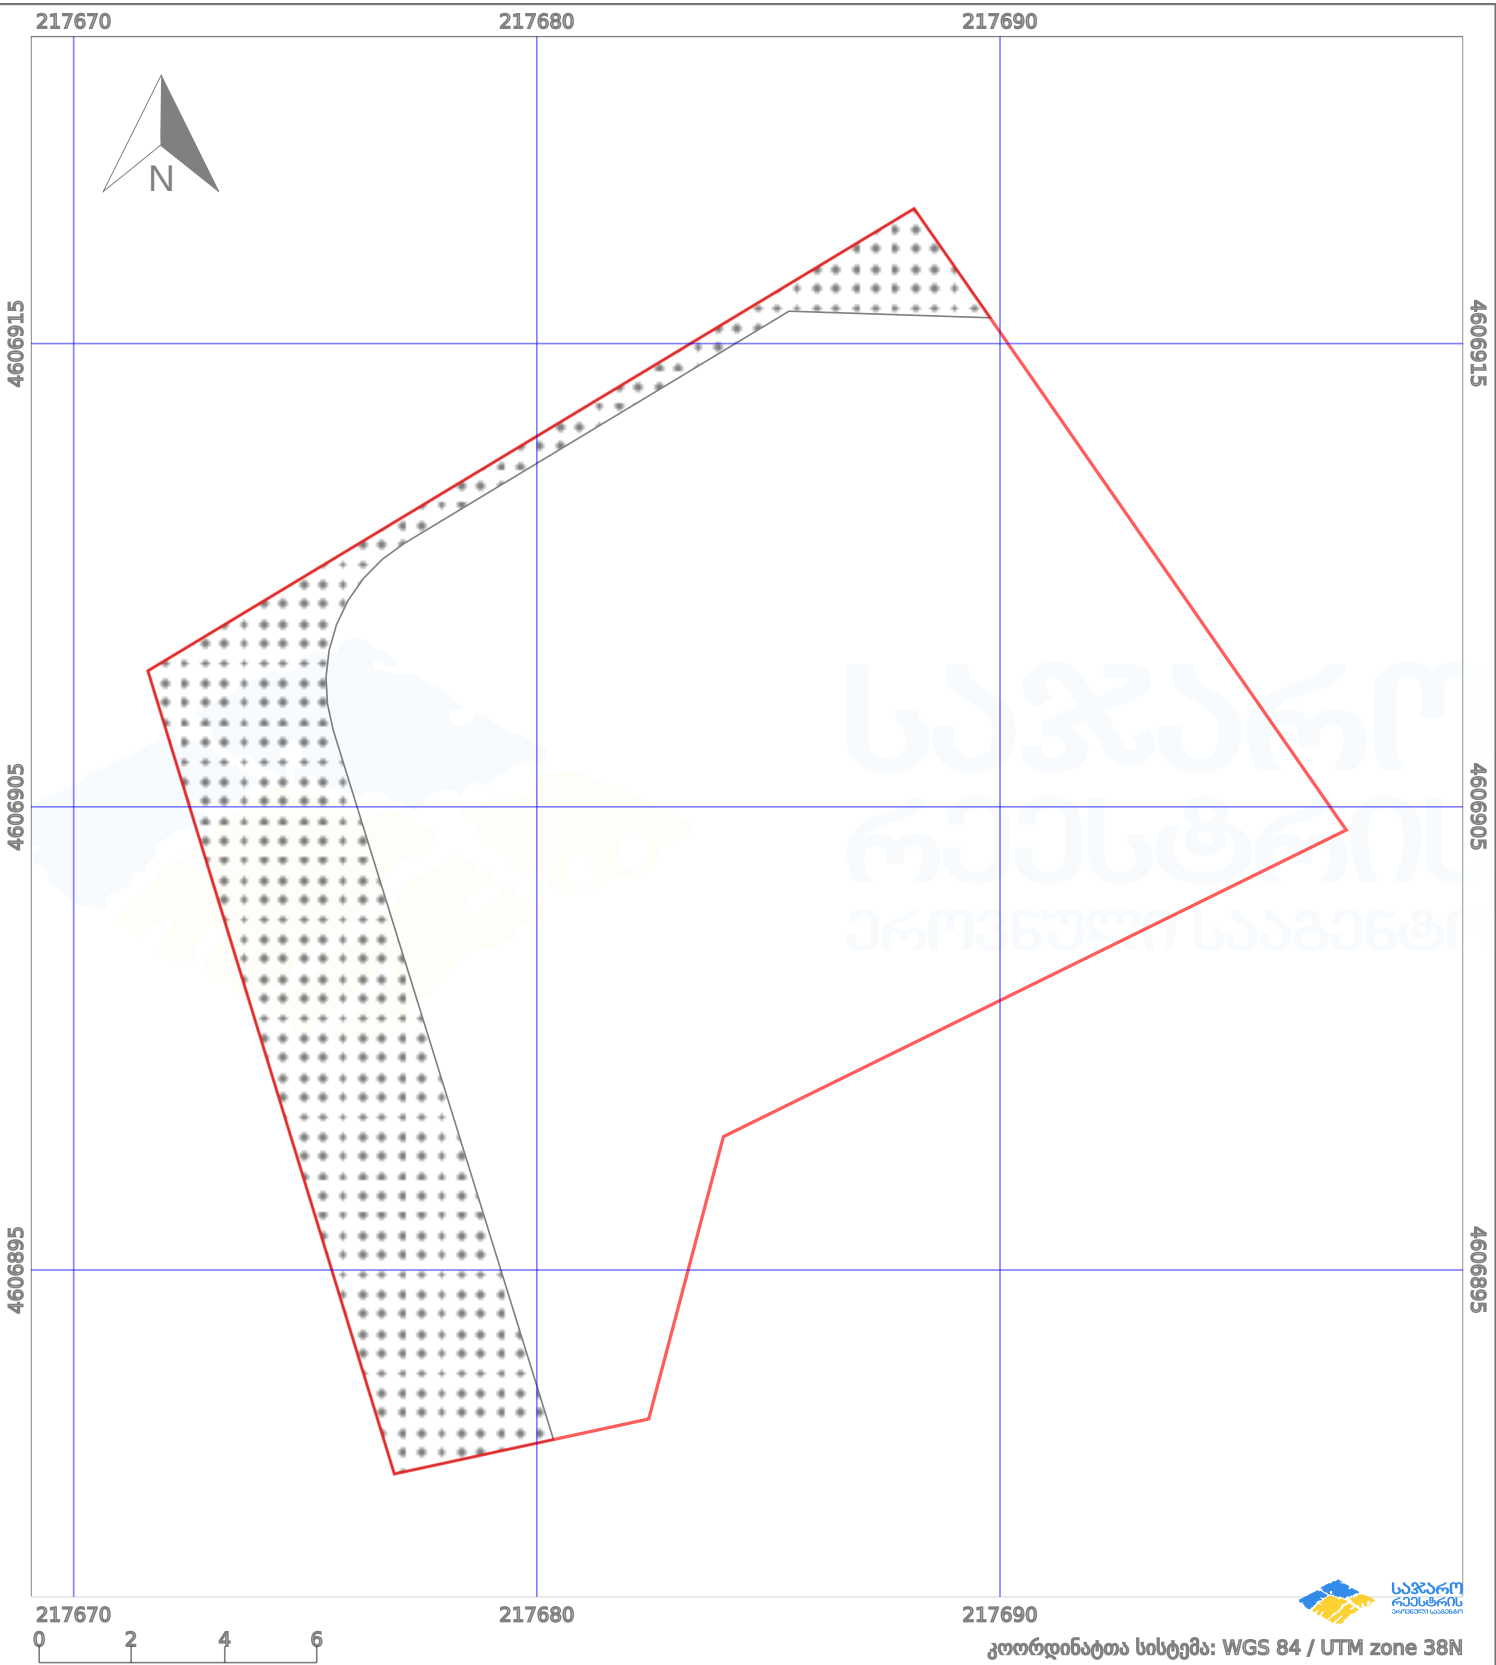

პირობითი აღნიშვნები:

	ნაკვეთის საზღვარი		მშენებარე ნაგებობა		აშენებული ნაგებობა		მინისქვეშა ნაგებობა
	ხაზობრივი ნაგებობა		ტყის ფონდი		ვალდებულება		ქარსაფარი ბოლი