


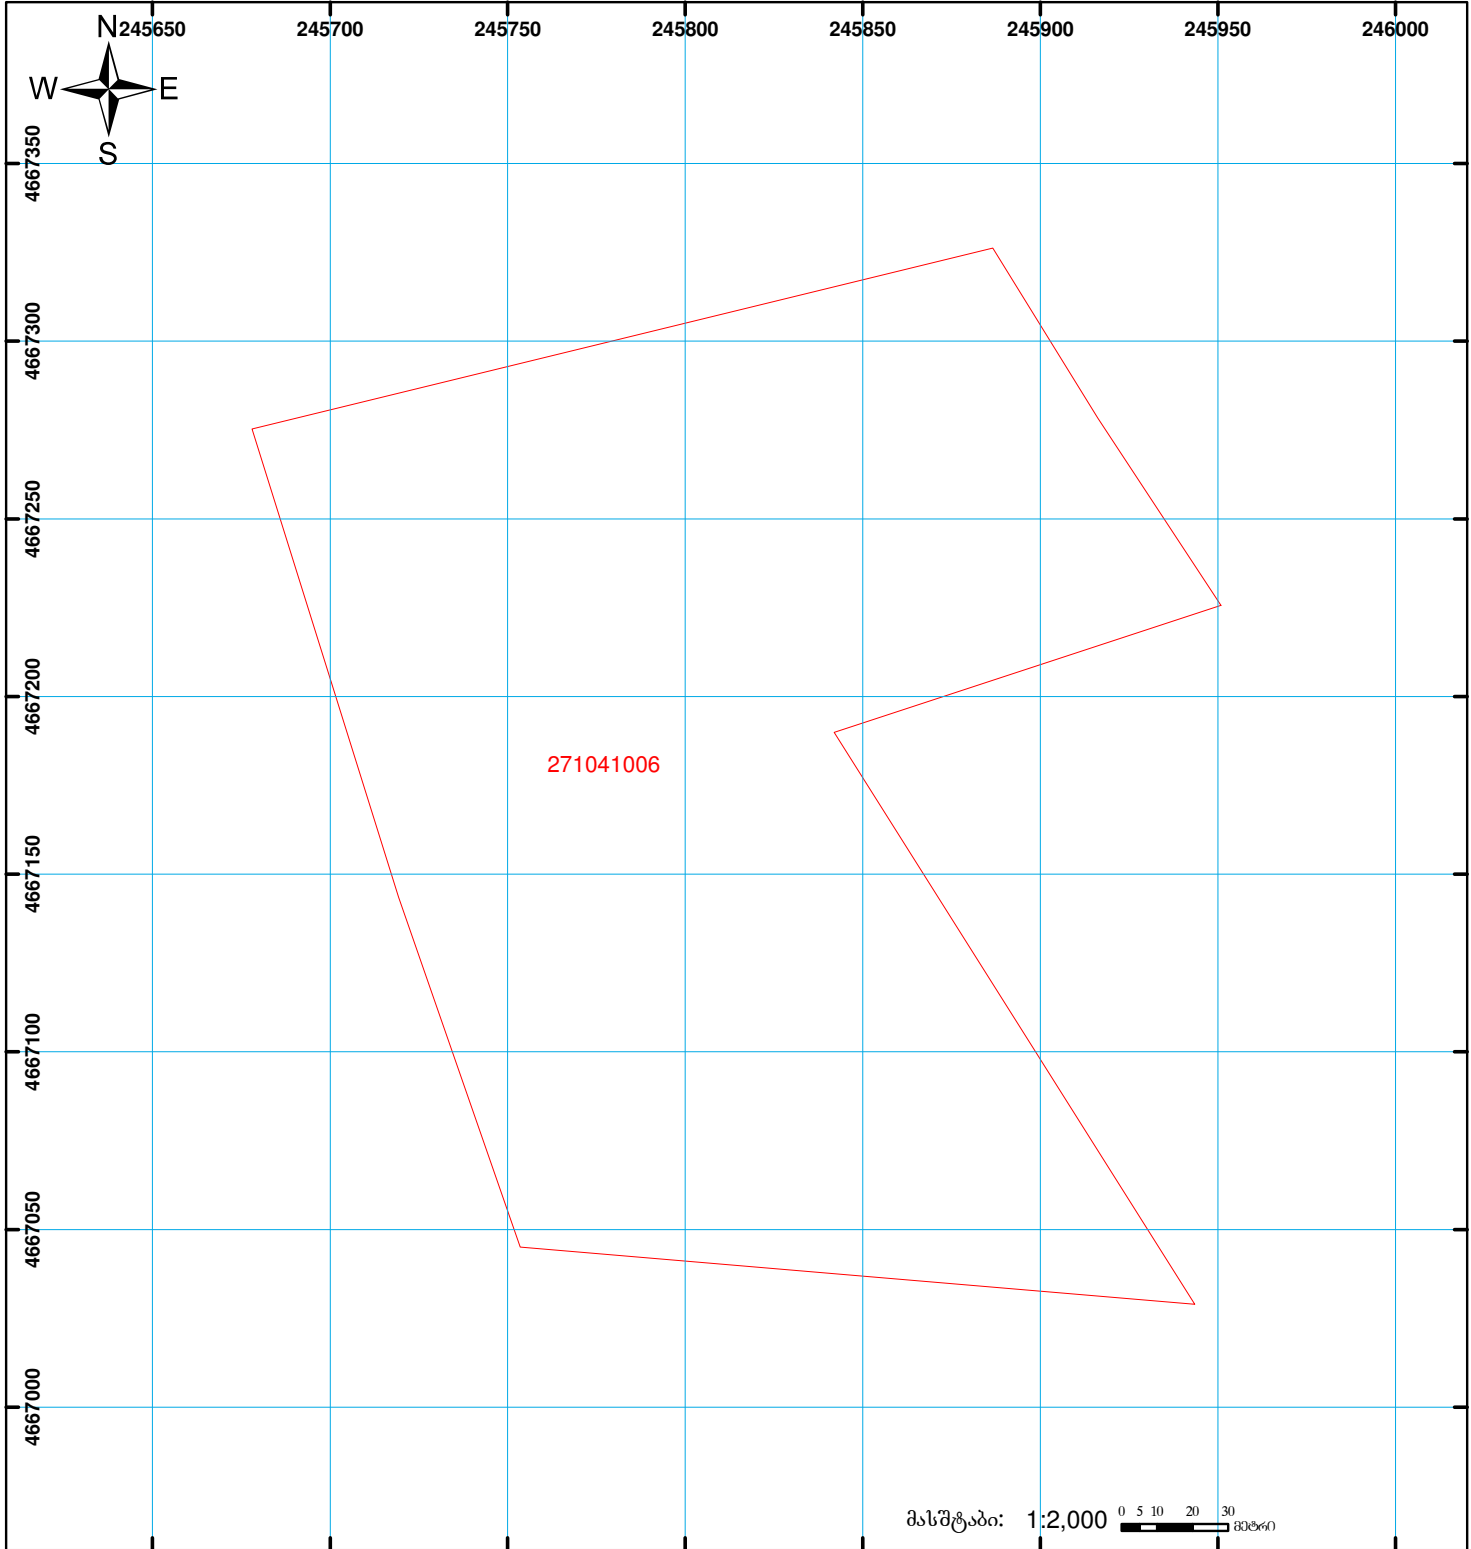

**საჯარო რეგისტრის ეროვნული სააგენტოს  
ლანჩხუთის სარეგისტრაციო სამსახური  
საკადასტრო გეგმა**

მიწის ნაკვეთის საკადასტრო კოდი: 27 10 41 006  
 განცხადების რეგისტრაციის ნომერი: 882009096420  
 მიწის ნაკვეთის ფართობი: 50000 კვ.მ.  
 დანიშნულება: სასოფლო-სამეურნეო  
 კატეგორია: სახნავი  
 მომზადების თარიღი: 06.04.09



	შენიშნა-ნაგებობა, პირობითი ნომერი/სართულიანობა		ვალდებულება		საზღვრივი ნაგებობა		0.00 00.0 UTM (საერთაშორისო) სისტემის კოორდ.
	მიწის ნაკვეთის საკადასტრო საზღვარი		შენიშნა ნაგებობა				