



საკადასტრო გეგმა

საჯარო რეესტრის ეროვნული
სააგენტო

საკადასტრო კოდი: **64.26.03.198**

განცხადების ნომერი: **882016083317**


მომზადების თარიღი: **20/02/2016**

ნაკვეთის დანიშნულება:

ფართობი:

სასოფლო-სამეურნეო (საკარმიდამო)

238 კვ.მ (WGS 84 / UTM zone 38N)

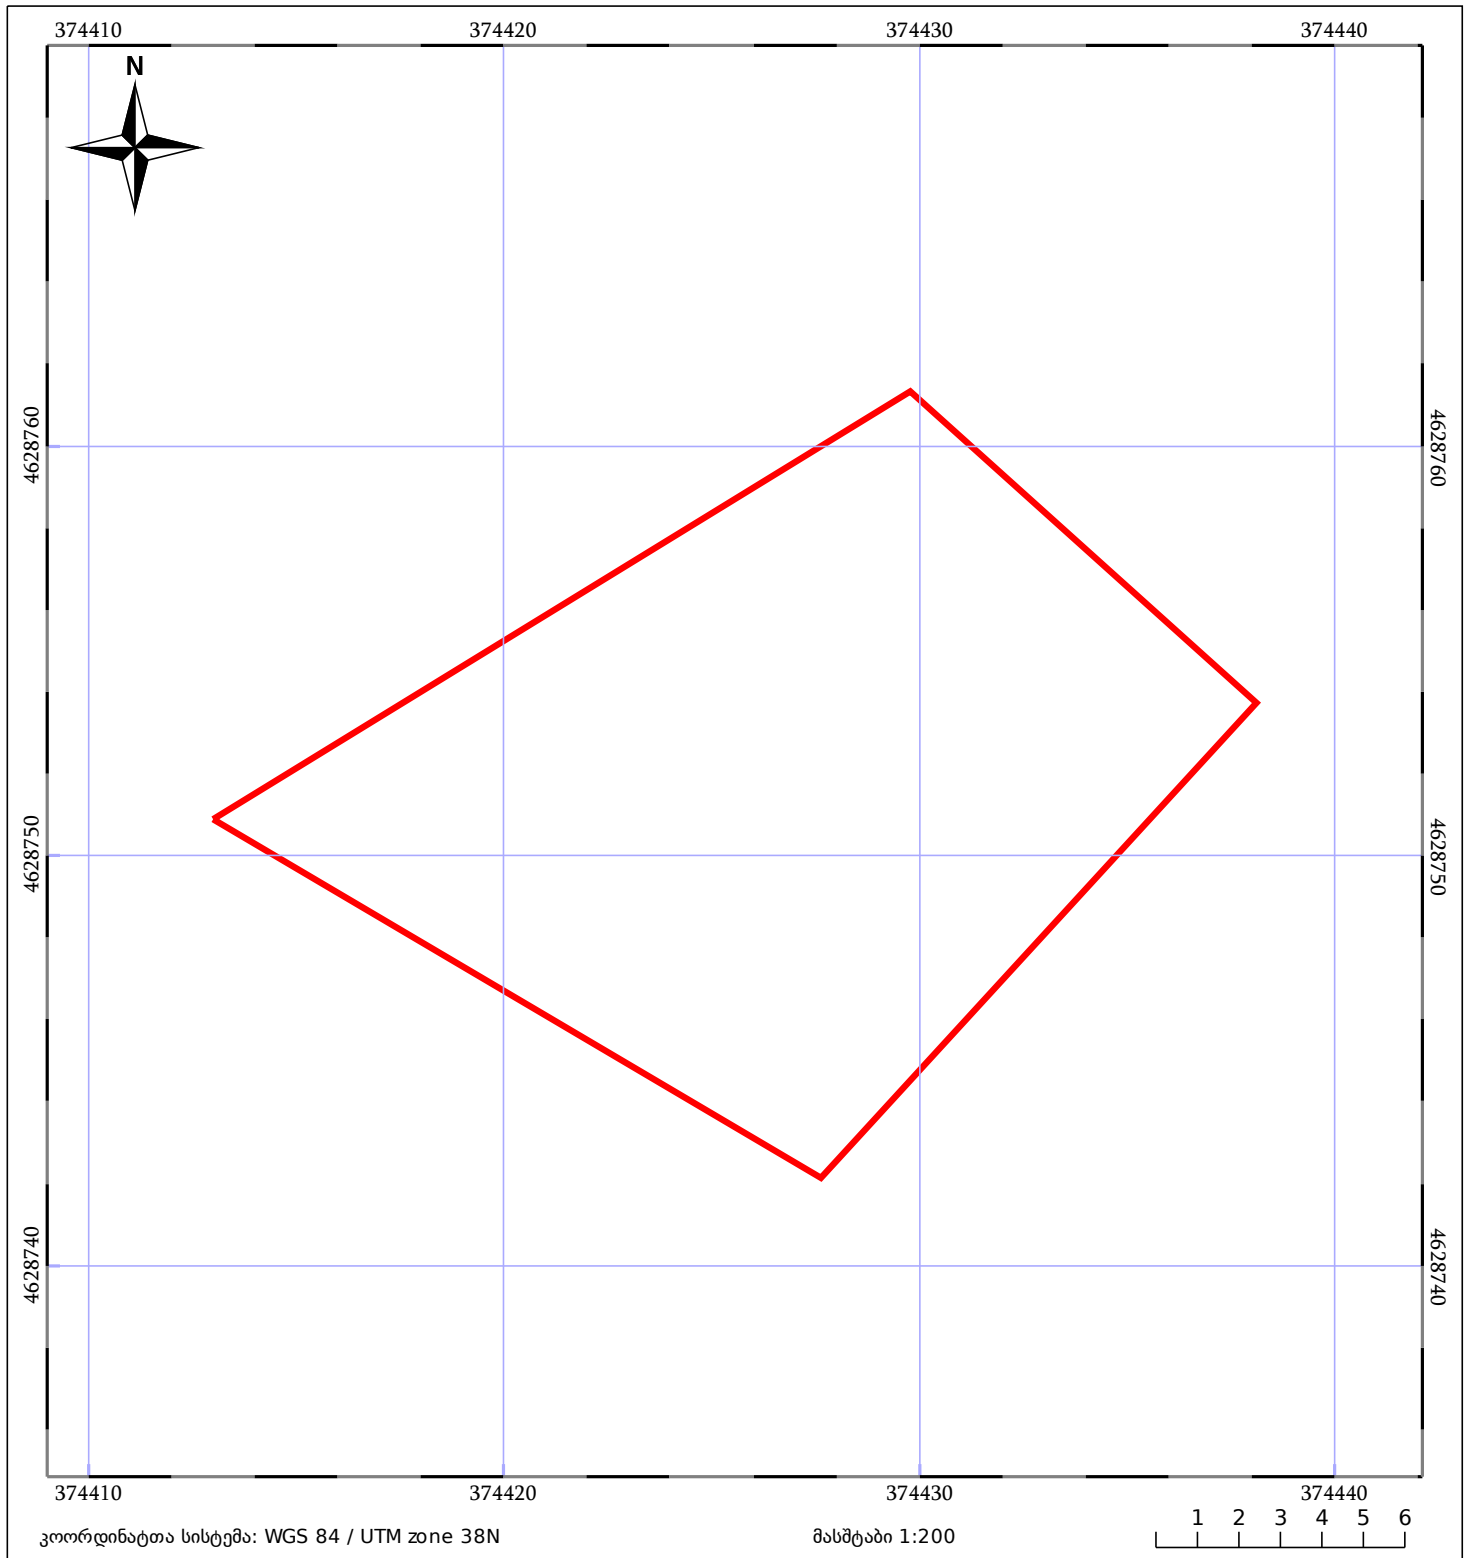


ნაკვეთის საკადასტრო საზღვარი




ხაზობრივი ნაგებობა




ტყის ფონდი

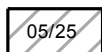

შენიშვნა/ნაგებობა

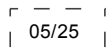

შენიშვნა/ნაგებობა

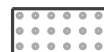

ვალდებულება