




საქართველოს იუსტიციის სამინისტრო
საჯარო რეგისტრის ეროვნული სააგენტო

საკადასტრო გეგმა

საჯარო რეგისტრის
ეროვნული სააგენტო

მიწის ნაკვეთის საკადასტრო კოდი: 01.72.14.041.338
ბანცხაღების რეგისტრაციის ნომერი 882012364727
მიწის ნაკვეთის ფართობი: 861 კვ.მ.
ღანძღვულება: სასოფლო-სამეურნეო
მომზადების თარიღი 24.07.12

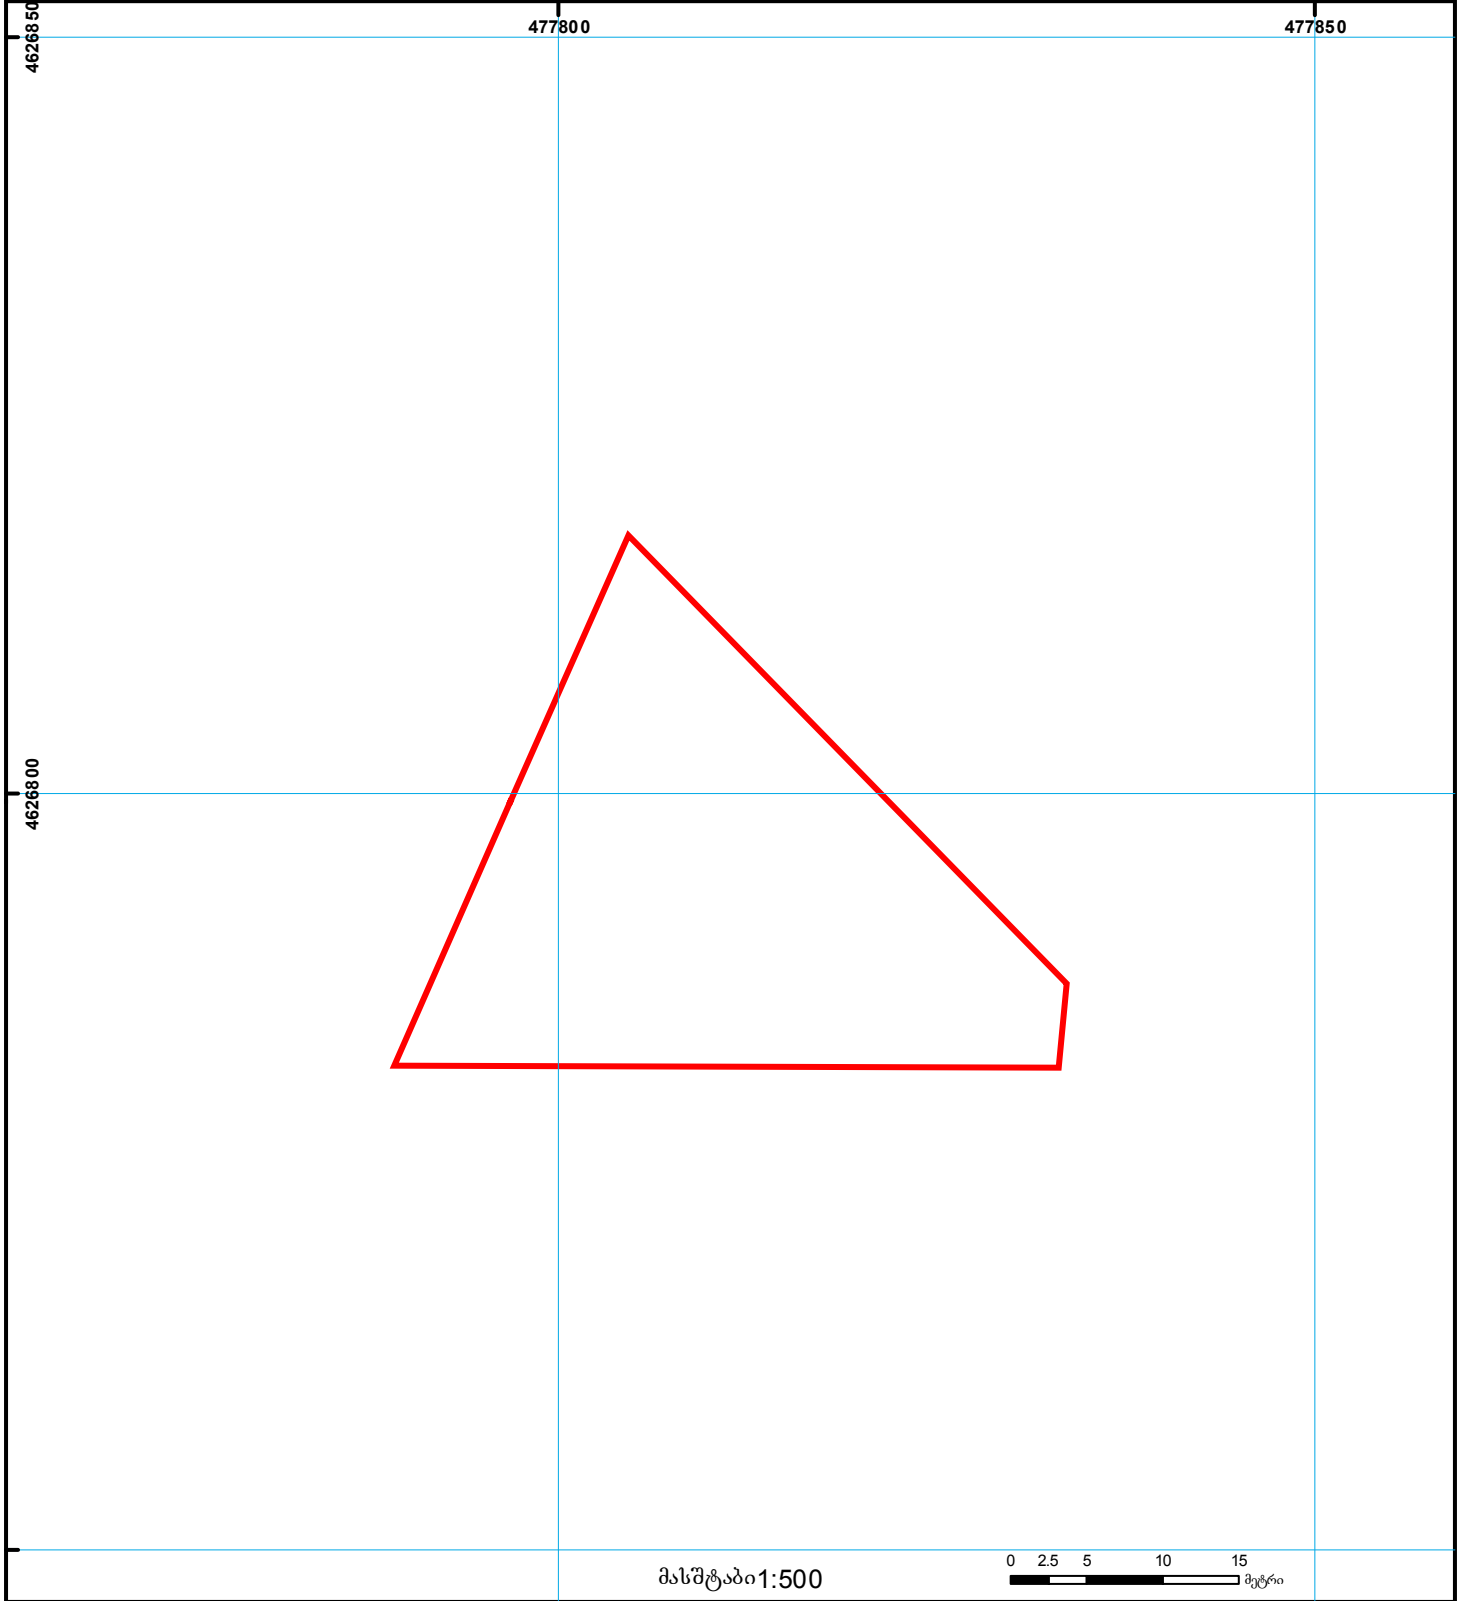

- | | | | | | | |
|--|--|--|--------------------|--|---------------------|---|
| | შენიშვნა-ნაგებობა,
პირობითი ნომერი/სართულიანობა | | ვალდებულება | | საზობრივი ნაგებობა | 000
000
UTM (საერთაშორისო)
სისტემის კოორდ. |
| | მიწის ნაკვეთის საკადასტრო საზღვარი | | მშენებარე ნაგებობა | | მიწისქვეშა ნაგებობა | |