


მიწის ნაკვეთის საკადასტრო კოდი: 01.10.17.037.012
განცხადების რეგისტრაციის ნომერი 882012317829
მიწის ნაკვეთის ფართობი: 168 კვ.მ.
დანიშნულება: არასასოფლო-სამეურნეო
მომზადების თარიღი 05.07.12

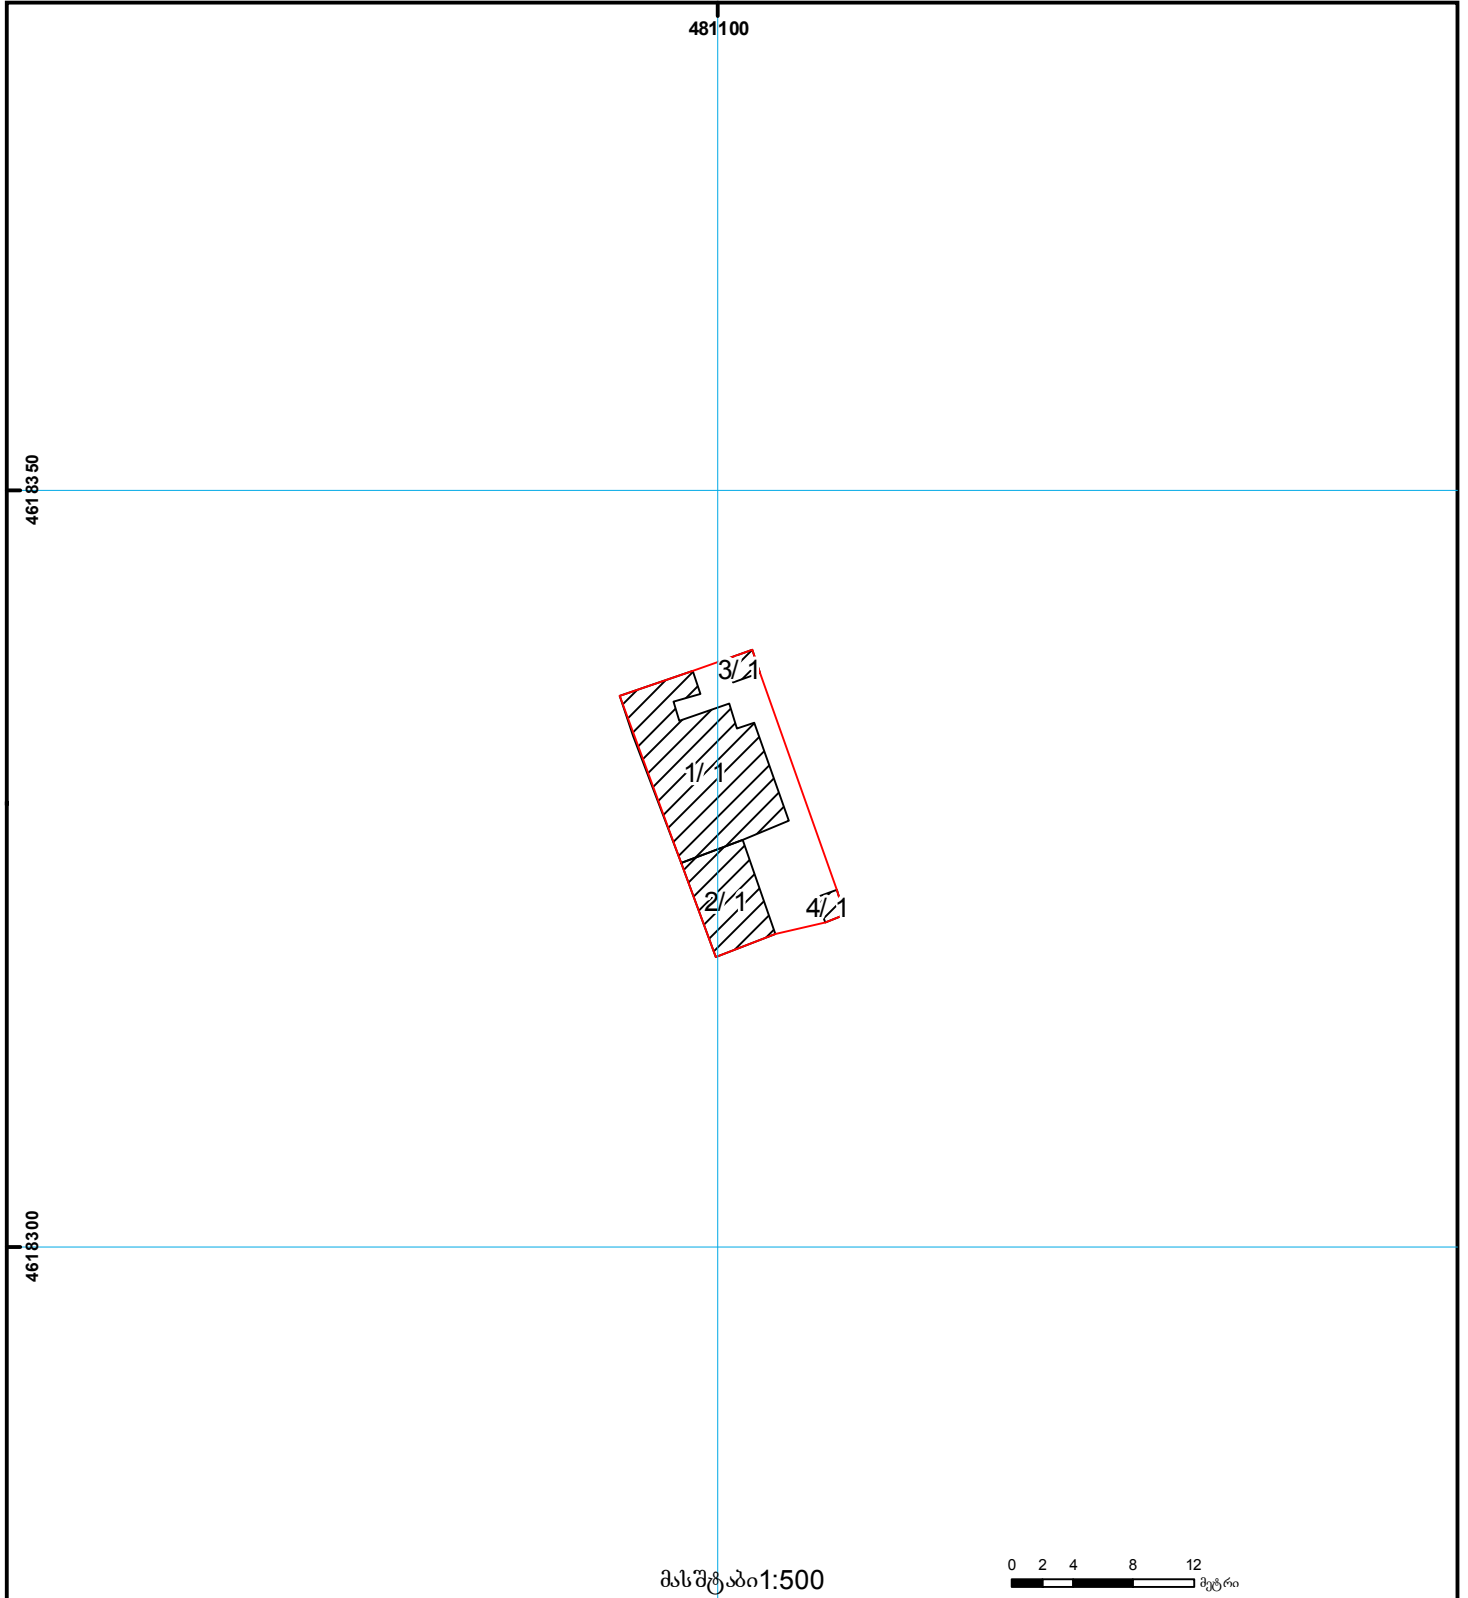

	შენიშვნა-ნაგებობა, პირობითი ნომერი/სართულიანობა		ვალდებულება		საზოგადოებრივი ნაგებობა		0.00
	მიწის ნაკვეთის საკადასტრო საზღვარი		შეზღუდვები ნაგებობა		მიწის ქვეშა ნაგებობა	UTM	(საერთაშორისო) სისტემის კოორდ.