



# საკადასტრო გეგმა

საჯარო რეესტრის ეროვნული  
სააგენტო

საკადასტრო კოდი: **26.28.18.182**

ნაკვეთის დანიშნულება:

სასოფლო-სამეურნეო (საკარმიდამო)


განცხადების ნომერი: **882019086723**

ფართობი:

501 კვ.მ (WGS 84 / UTM zone 38N)

მომზადების თარიღი: **01/04/2019**

501 კვ.მ (WGS 84 / UTM zone 37N)

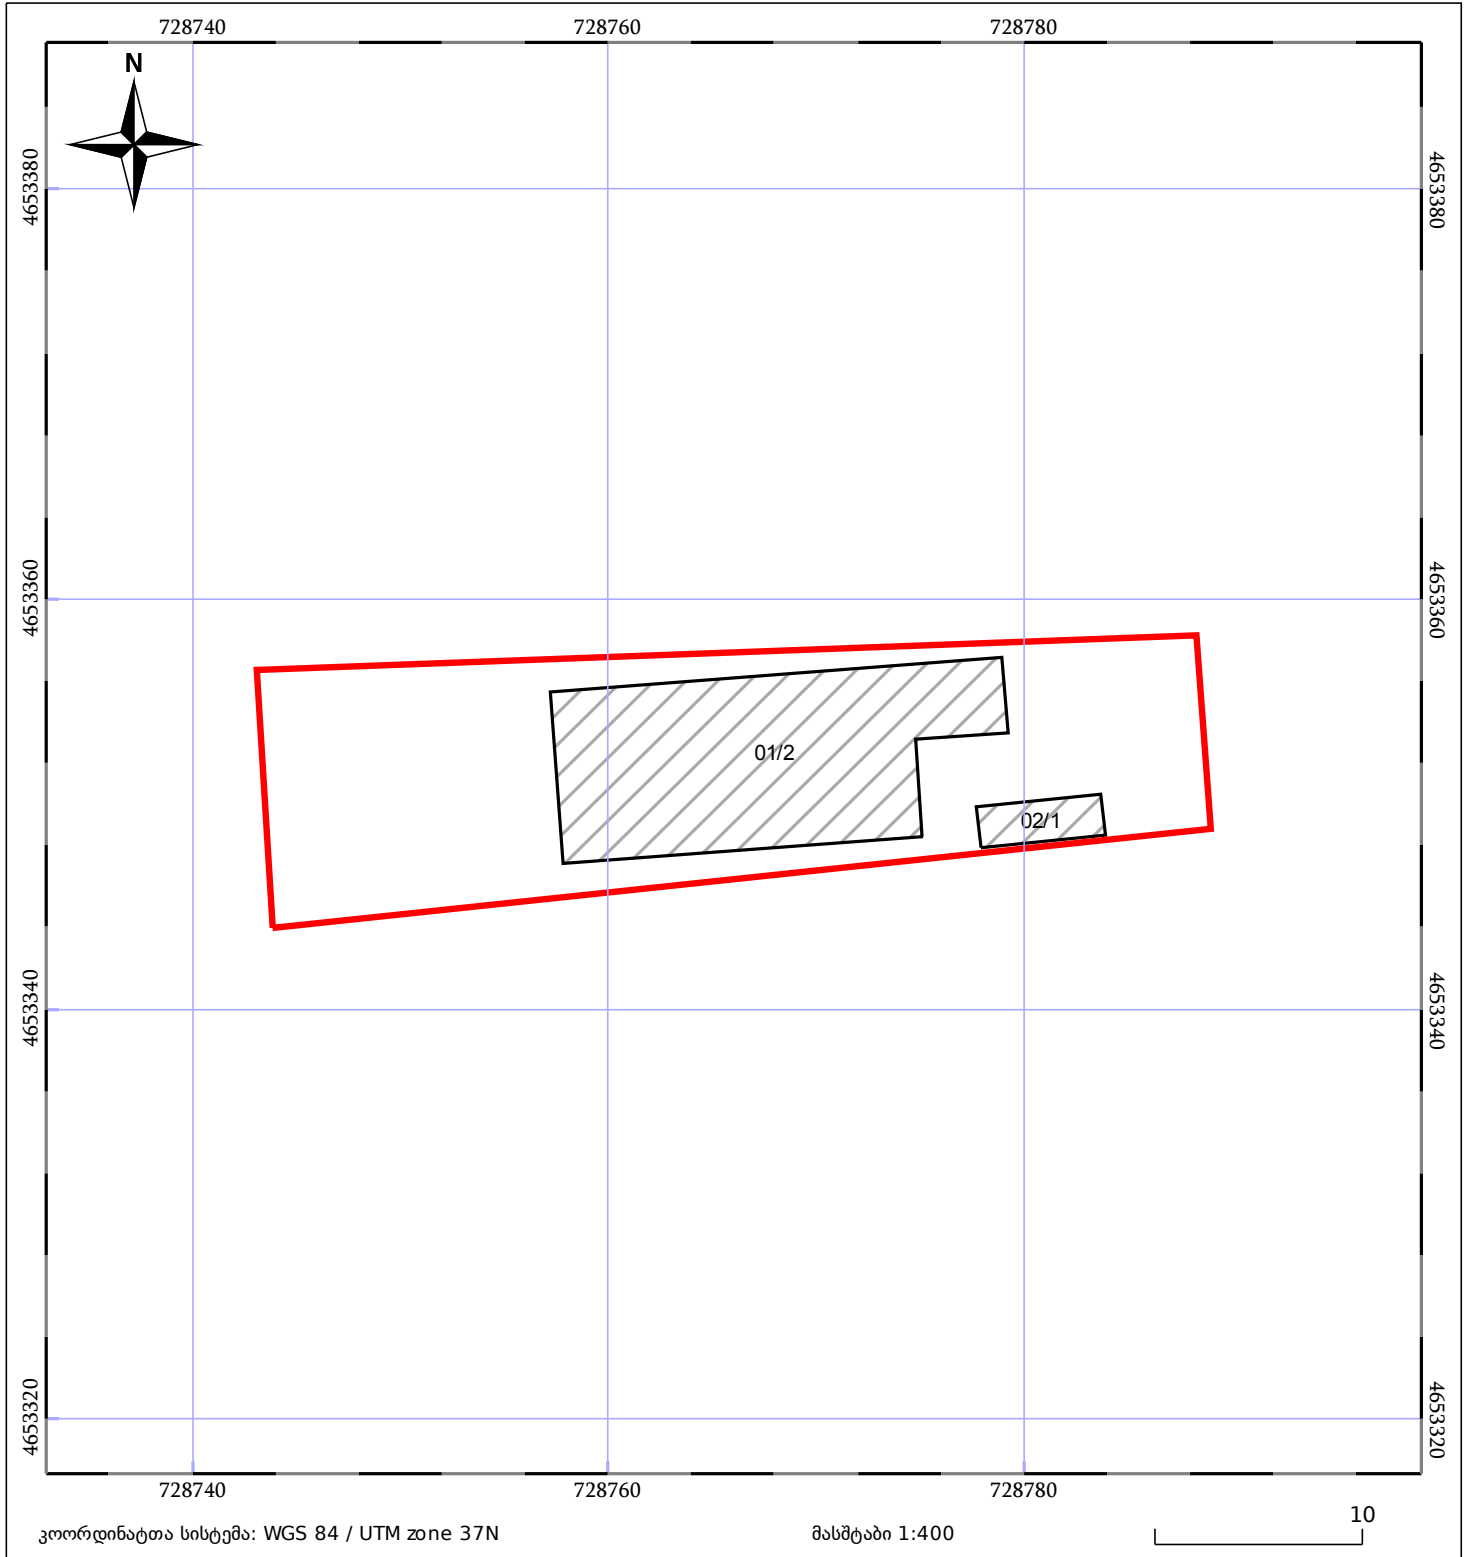

05/25	მშენებარე ნაგებობა	05/25	შენობა/ნაგებობა		ტყის ფონდი
	ნაკვეთის საკადასტრო საზღვარი		სამობრივი ნაგებობა		ვალდებულება