




საჯარო რეესტრის ეროვნული სააგენტოს
გარდაბანის სარეგისტრაციო სამსახური
საკადასტრო გეგმა

მიწის ნაკვეთის საკადასტრო კოდი: 81 01 10 032
განცხადების რეგისტრაციის ნომერი: 882008232526
მიწის ნაკვეთის ფართობი: 900 კვ.მ.
ღანიშნულება: სასოფლო-სამეურნეო
კატეგორია:
მოქმადების თარიღი: 25.07.08

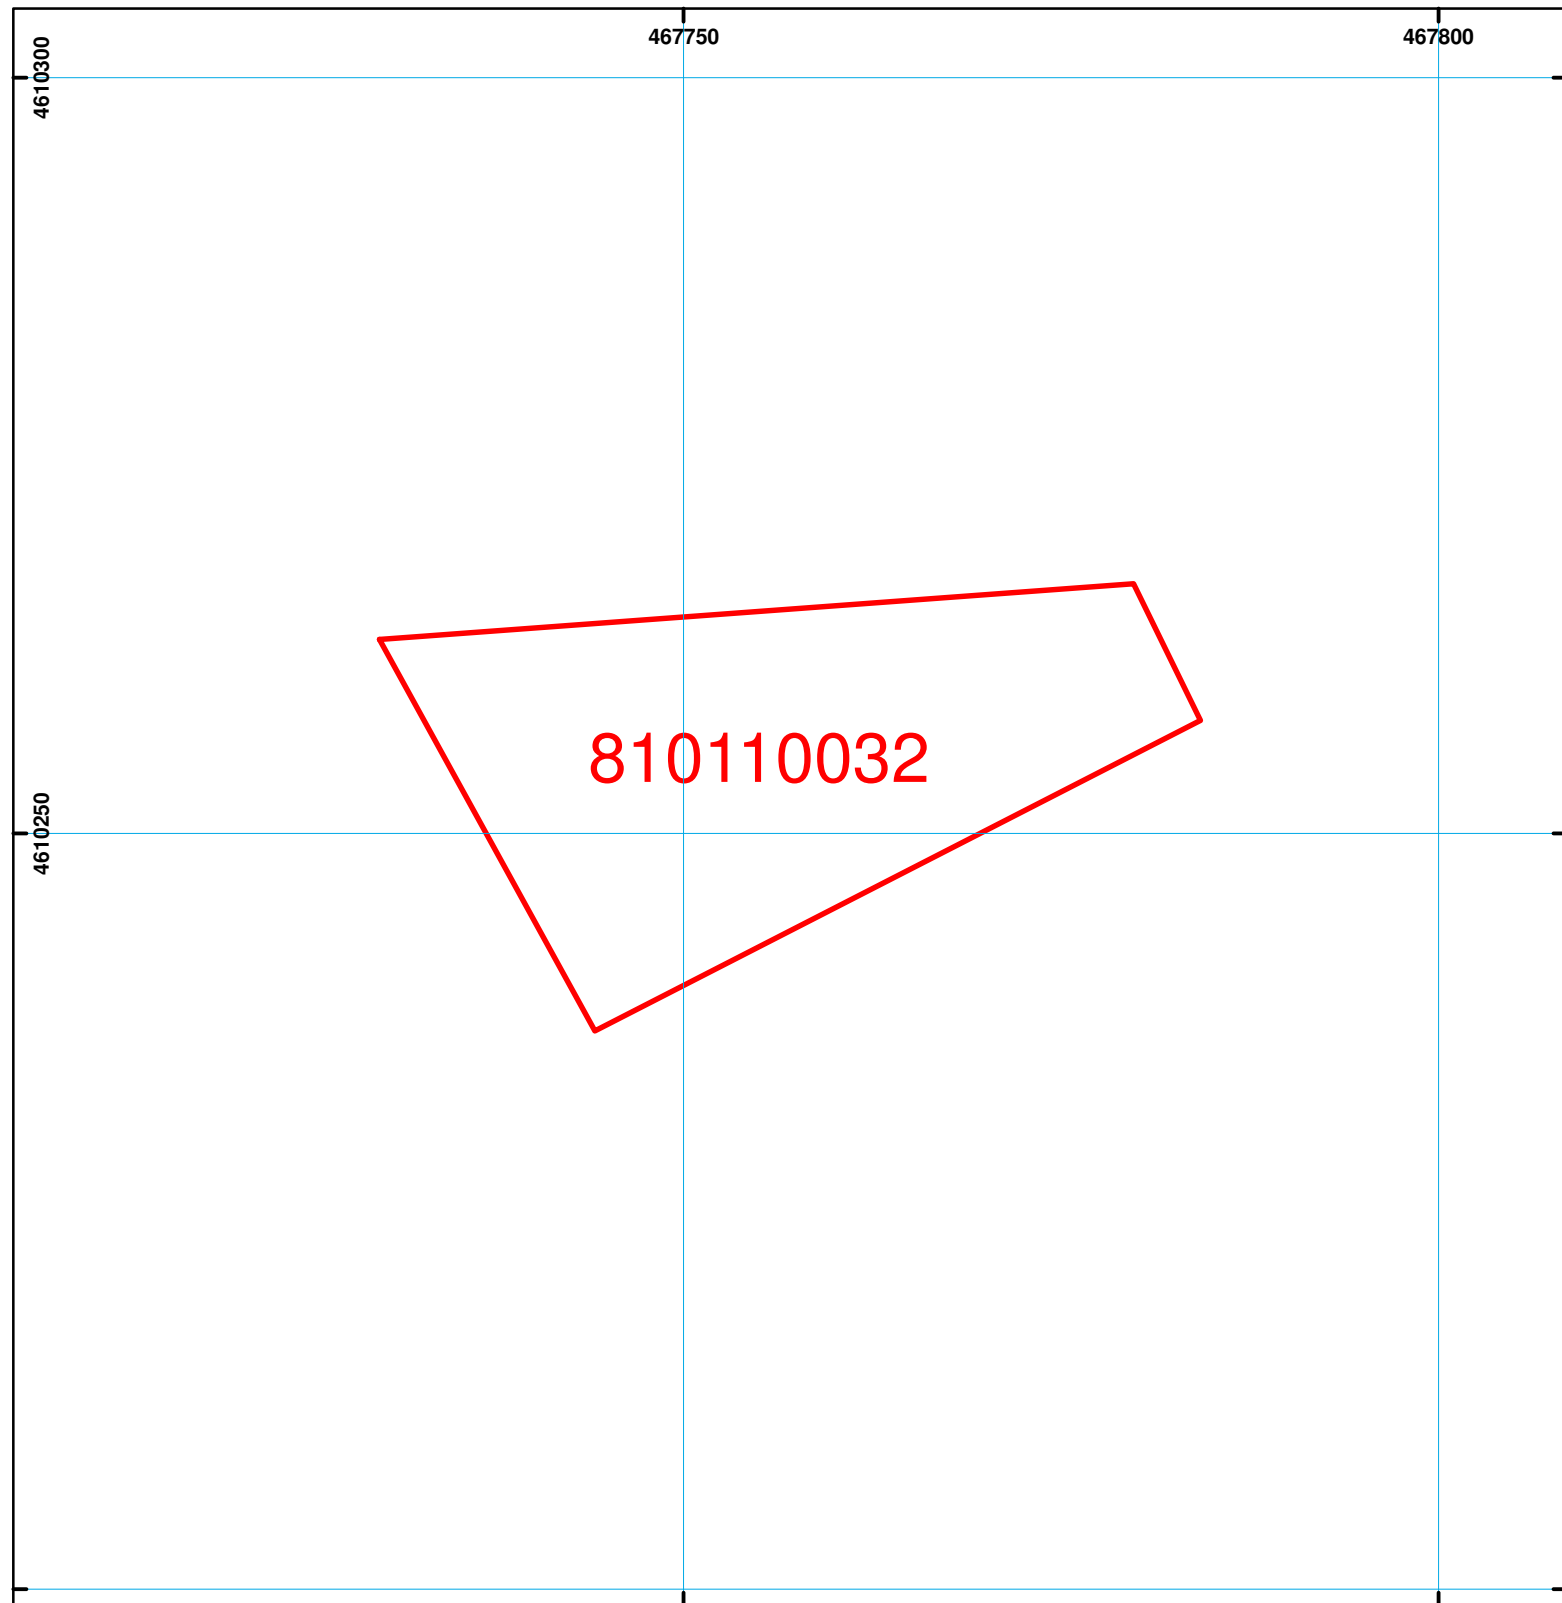

მასშტაბი: 1:500

0 1 2 4 6 მეტრი



შენიშვნა-ნაგებობა,
პირობითი ნომერი/სართულიანობა



სერვიტუტი



საზოგადოებრივი ნაგებობა



მიწის ნაკვეთის საკადასტრო საზღვარი



მშენებარე ნაგებობა

00'0 0.00
UTM (საერთაშორისო)
სისტემის კოორდ.