



საკადასტრო გეგმა

საჯარო რეესტრის ეროვნული
სააგენტო

საკადასტრო კოდი: **73.08.35.454**


ნაკვეთის დანიშნულება:

განცხადების ნომერი: **892018502476**

ფართობი:

2482 კვ.მ (WGS 84 / UTM zone 38N)

მომზადების თარიღი: **11/06/2018**

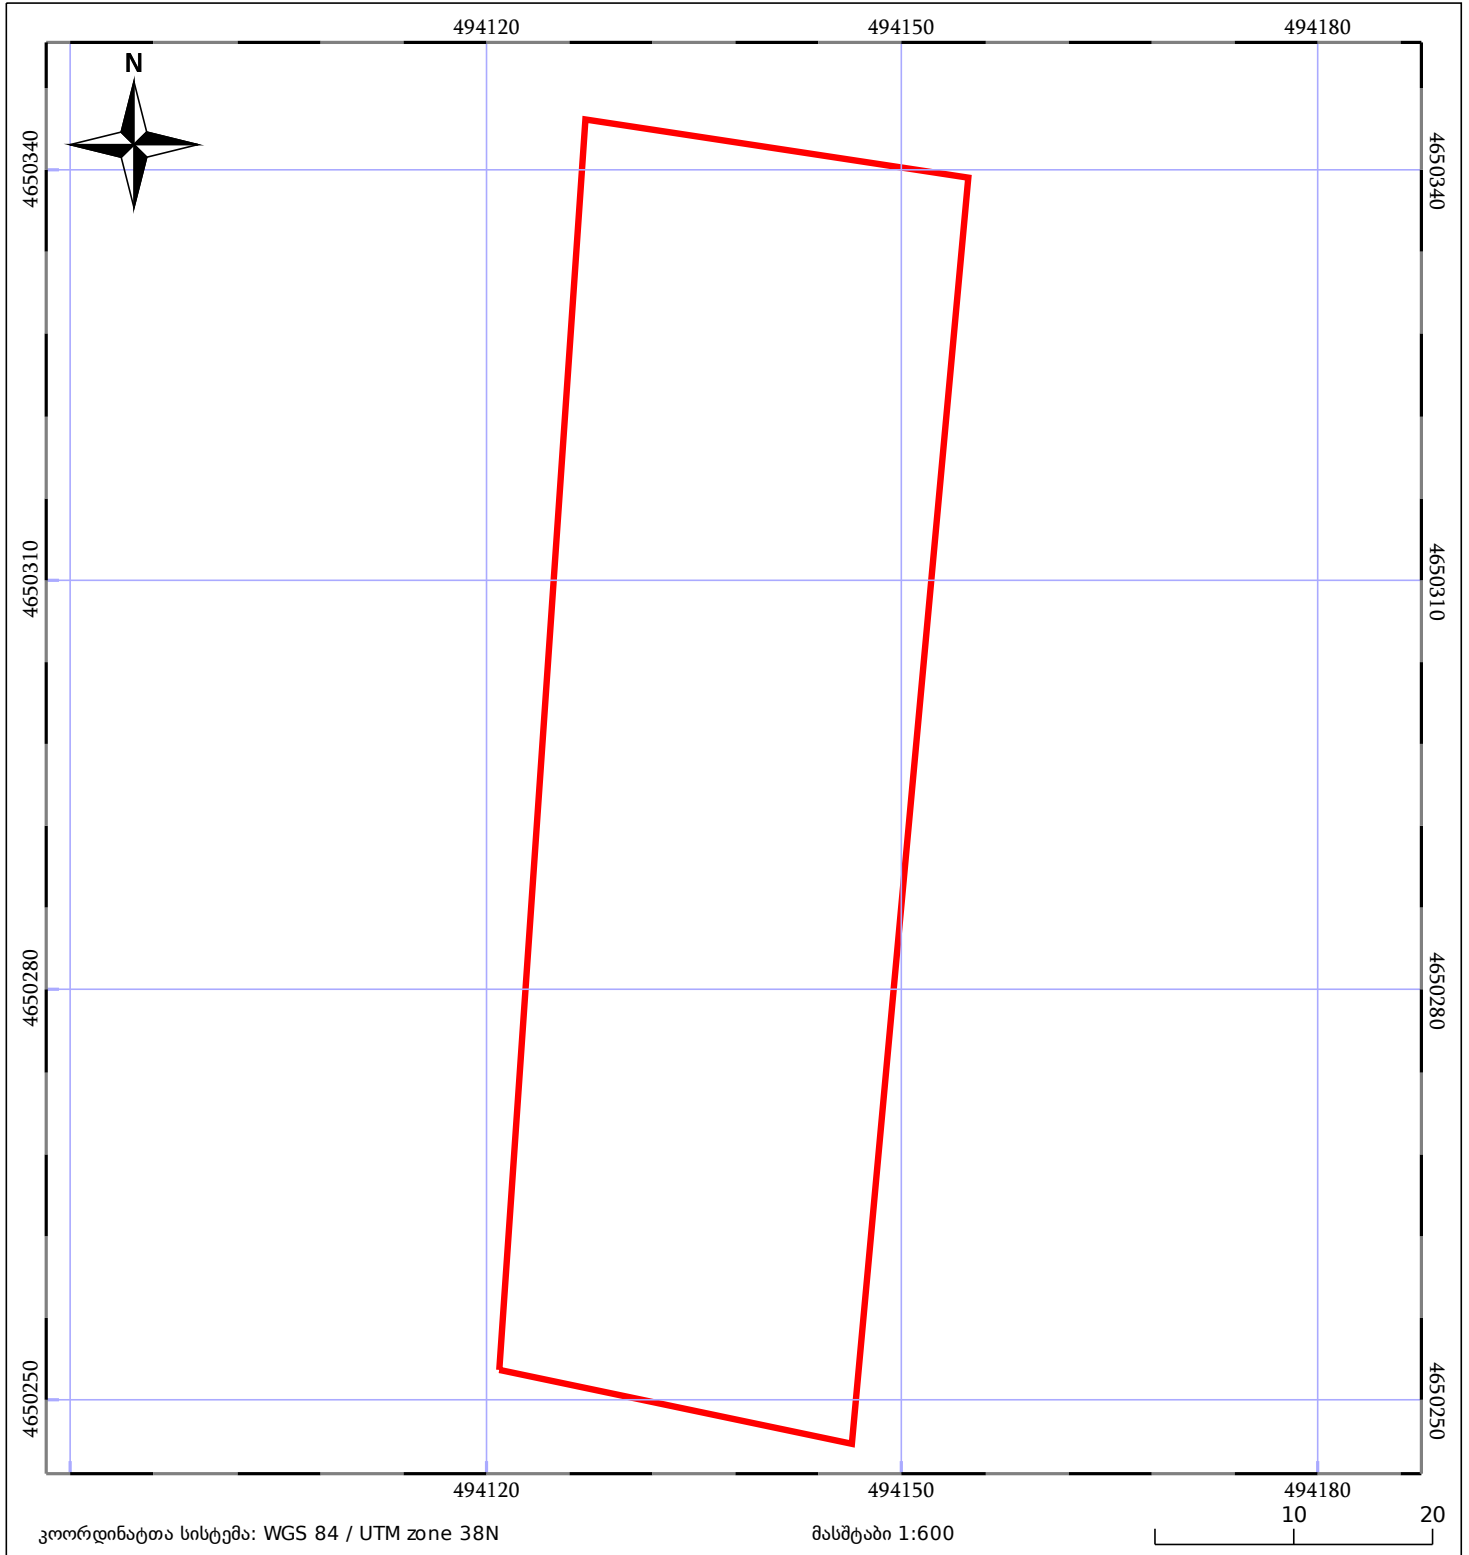

05/25 მშენებარე ნაგებობა	05/25 მენობა/ნაგებობა	ტყის ფონდი
ნაკვეთის საკადასტრო საზღვარი	საზომრივი ნაგებობა	ვალდებულება