




საკადასტრო გეგმა

საჯარო რეგისტრის ეროვნული
სააგენტო

საკადასტრო კოდი: **20.49.02.902**
განცხადების ნომერი: **892023164015**
მომზადების თარიღი: **06/11/2023**

ნაკვეთის დანიშნულება:
ფართობი:

არასასოფლო სამეურნეო
637 კვ.მ (WGS 84 / UTM zone 38N)
636 კვ.მ (WGS 84 / UTM zone 37N)

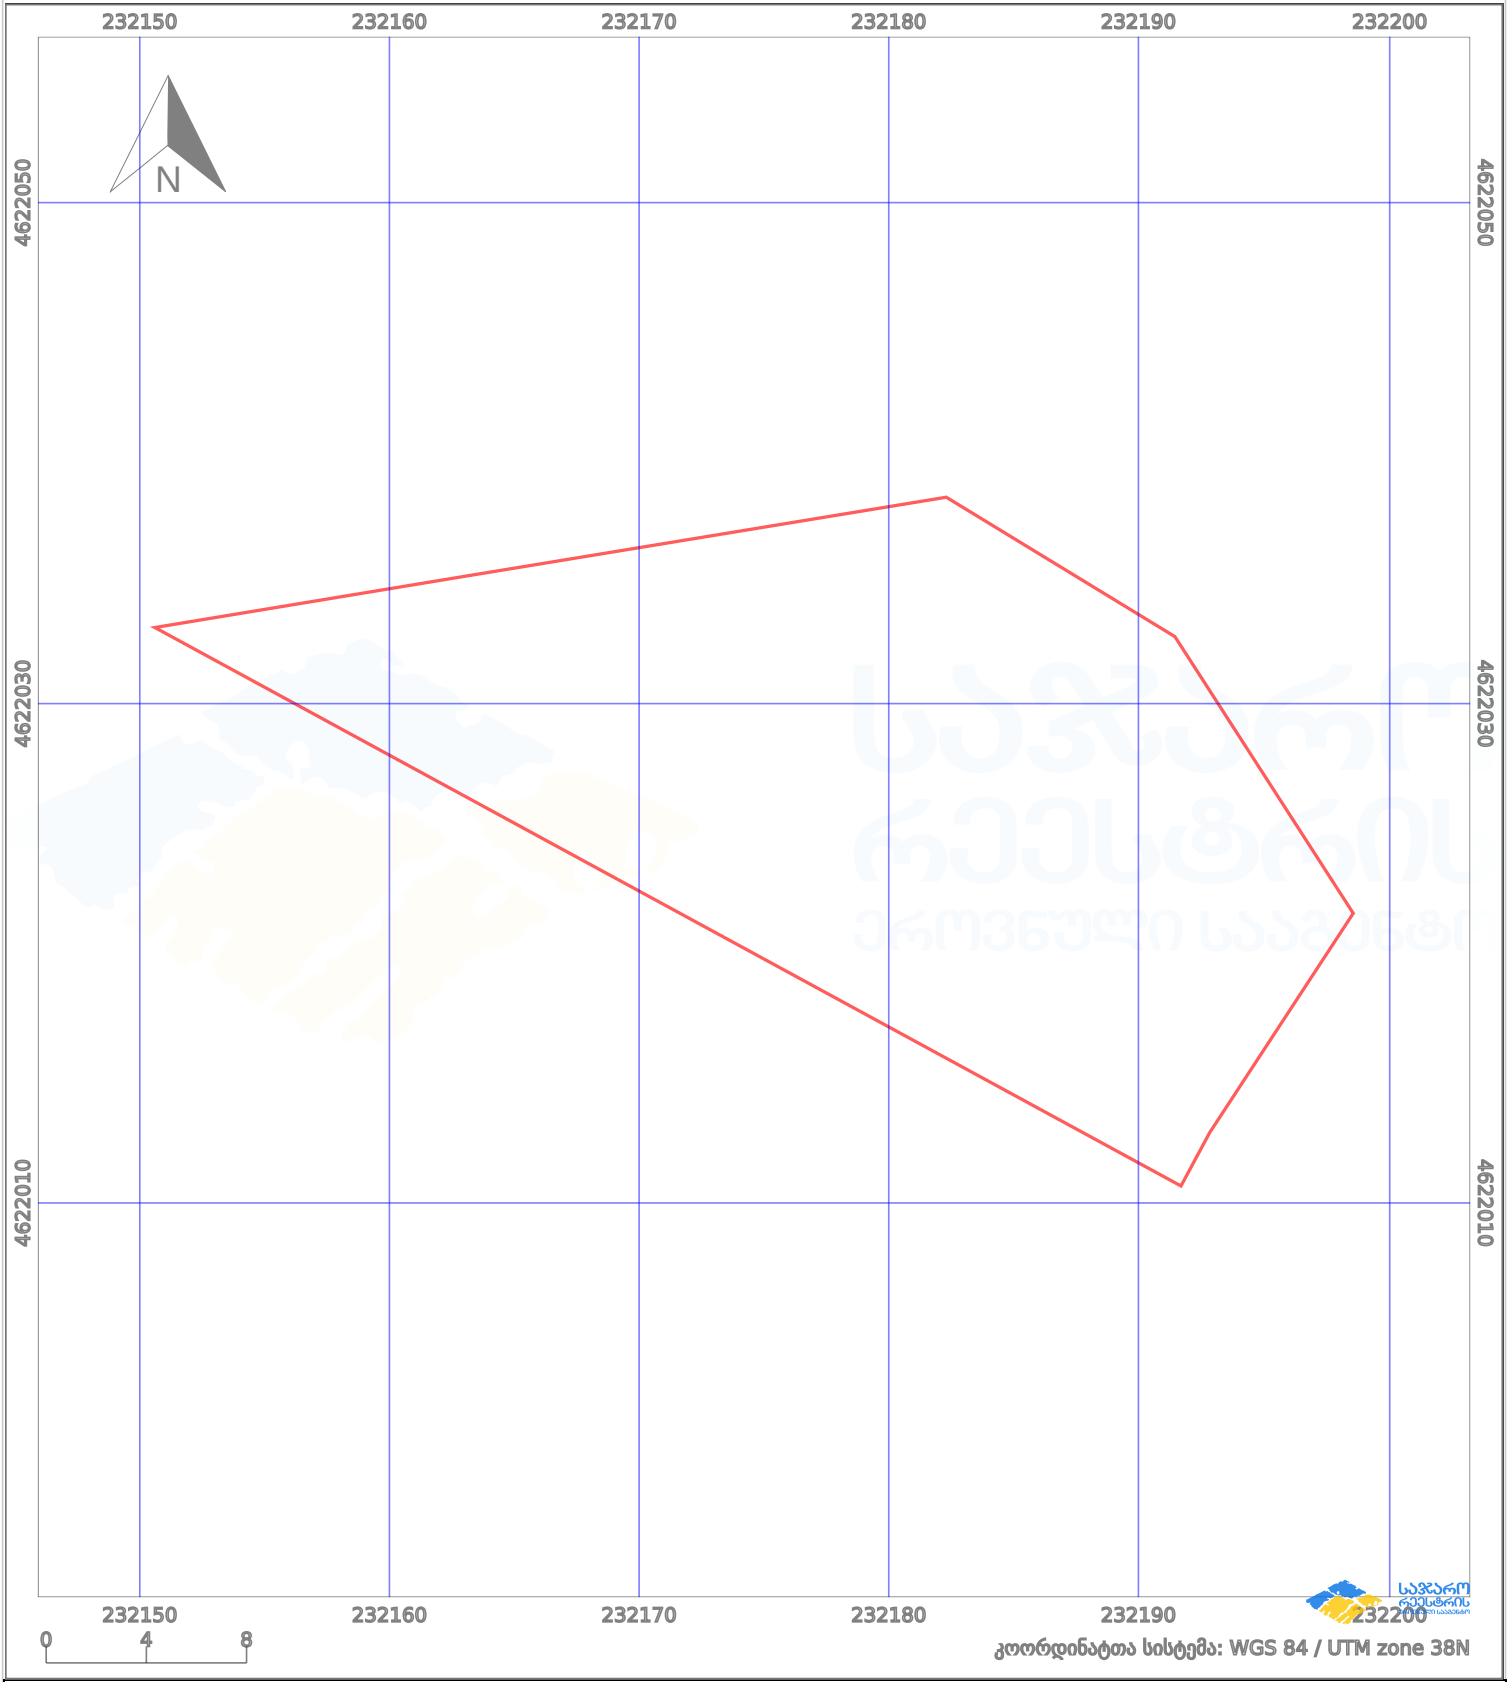

პირობითი აღნიშვნები:

	ნაკვეთის საზღვარი		მშენებარე ნაკებობა		აშენებული ნაკებობა		ქარსაფარი ზოლი
	საზომრივი ნაკებობა		ტყის ფონდი		ვალდებულება		