




საქართველოს იუსტიციის სამინისტრო
საჯარო რეგისტრის ეროვნული სააგენტო

საკადასტრო გეგმა

საჯარო რეგისტრის
ეროვნული სააგენტო

მიწის ნაკვეთის საკადასტრო კოდი: 01.11.04.001.031
ბანცხაღების რეგისტრაციის ნომერი 882012547405
მიწის ნაკვეთის ფართობი: 1100 კვ.მ.
ღანოვნულება: სასოფლო-სამეურნეო
მომზადების თარიღი 09.10.12

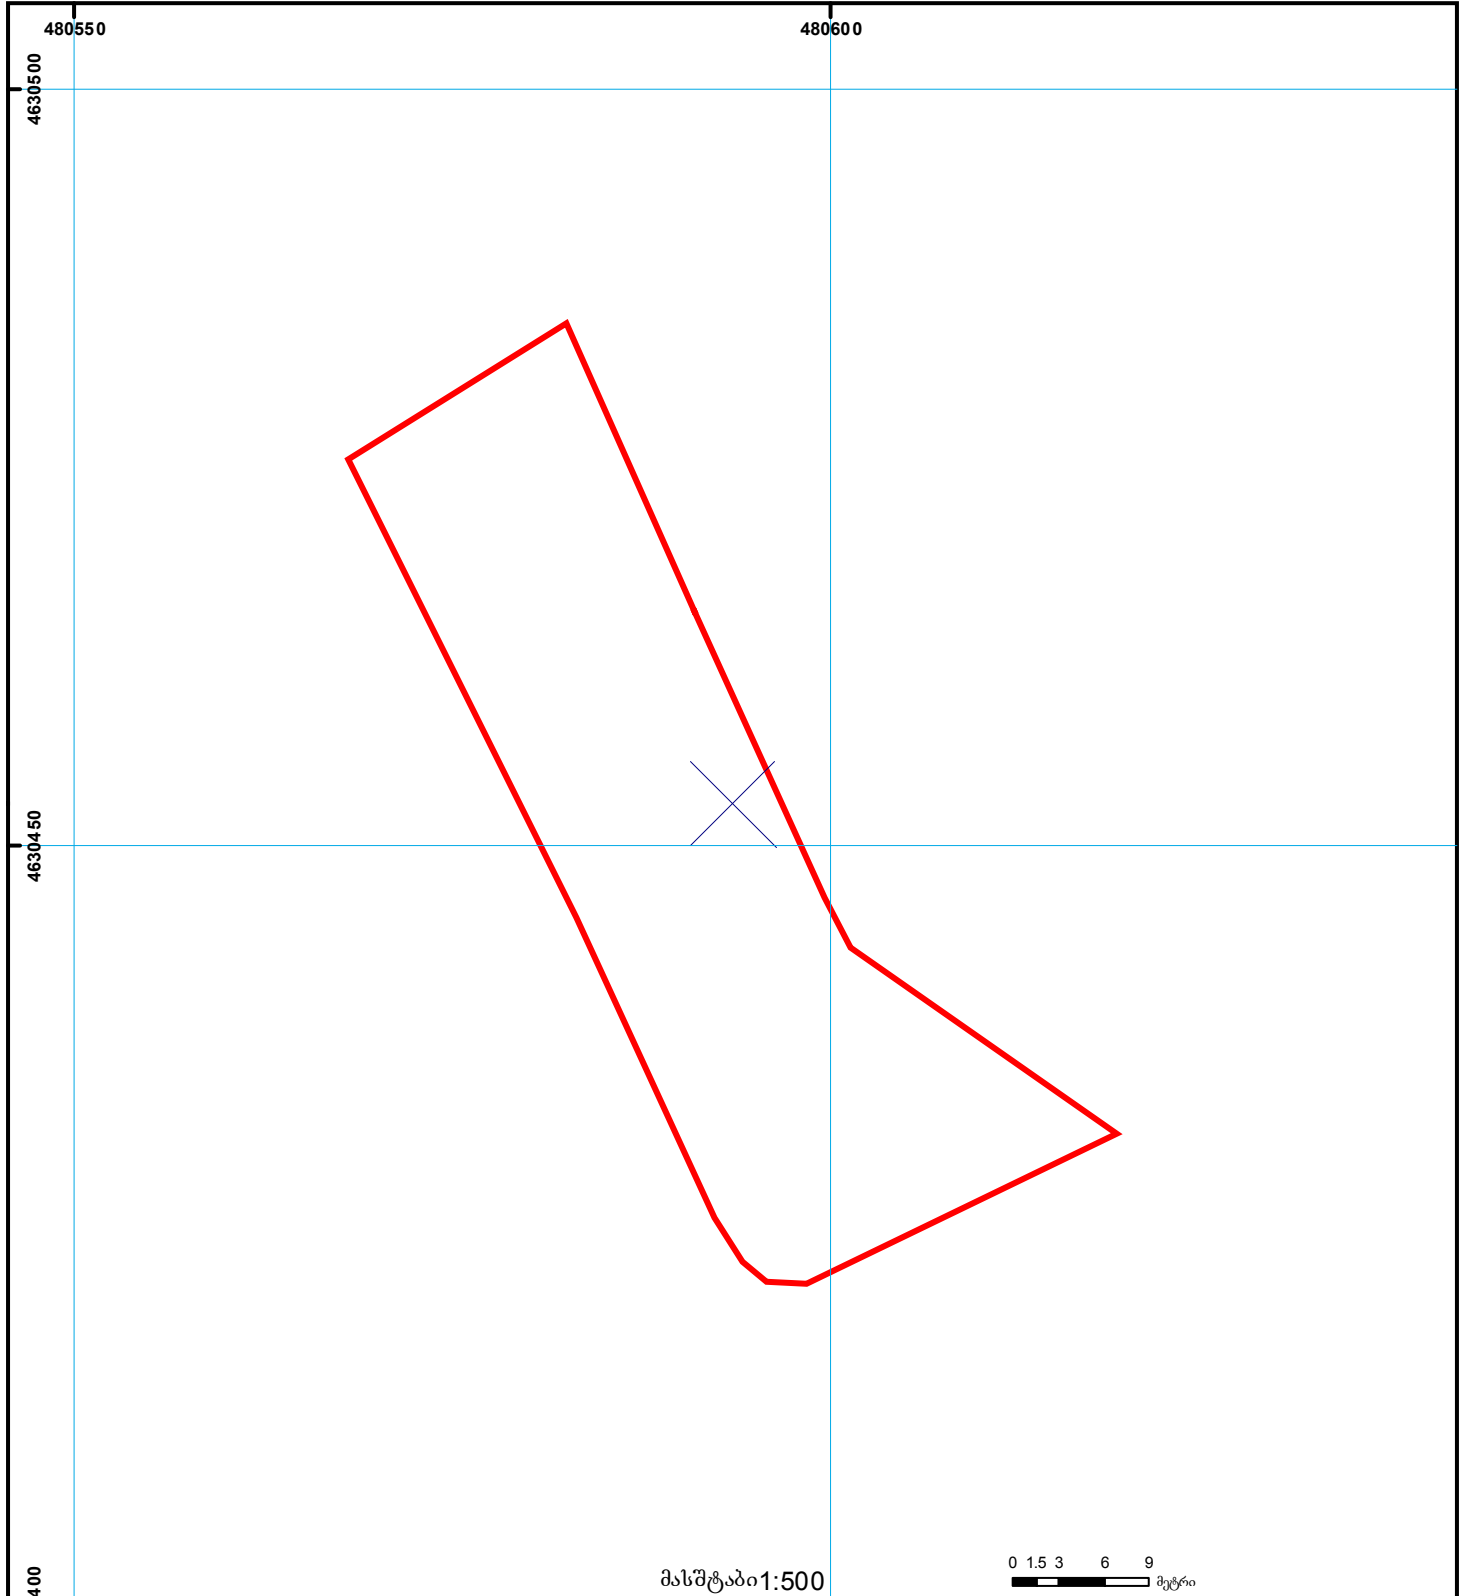

	შენიშნული ნაკვეთის პირობითი ნომერი/სართულიანობა		ვალდებულება		საზოობრივი ნაკვეთი	000 000 UTM (საერთაშორისო) სისტემის კოორდ.
	მიწის ნაკვეთის საკადასტრო საზღვარი		მშენებარე ნაკვეთი		მიწისკვეთის ნაკვეთი	