




# ბლოკის გეგმა

საჯარო რეესტრის ეროვნული  
სააგენტო

ბლოკის საკადასტრო კოდი: **72.06.16.078**

მომზადების თარიღი: **24/10/2019**

განცხადების ნომერი: **882019501383**

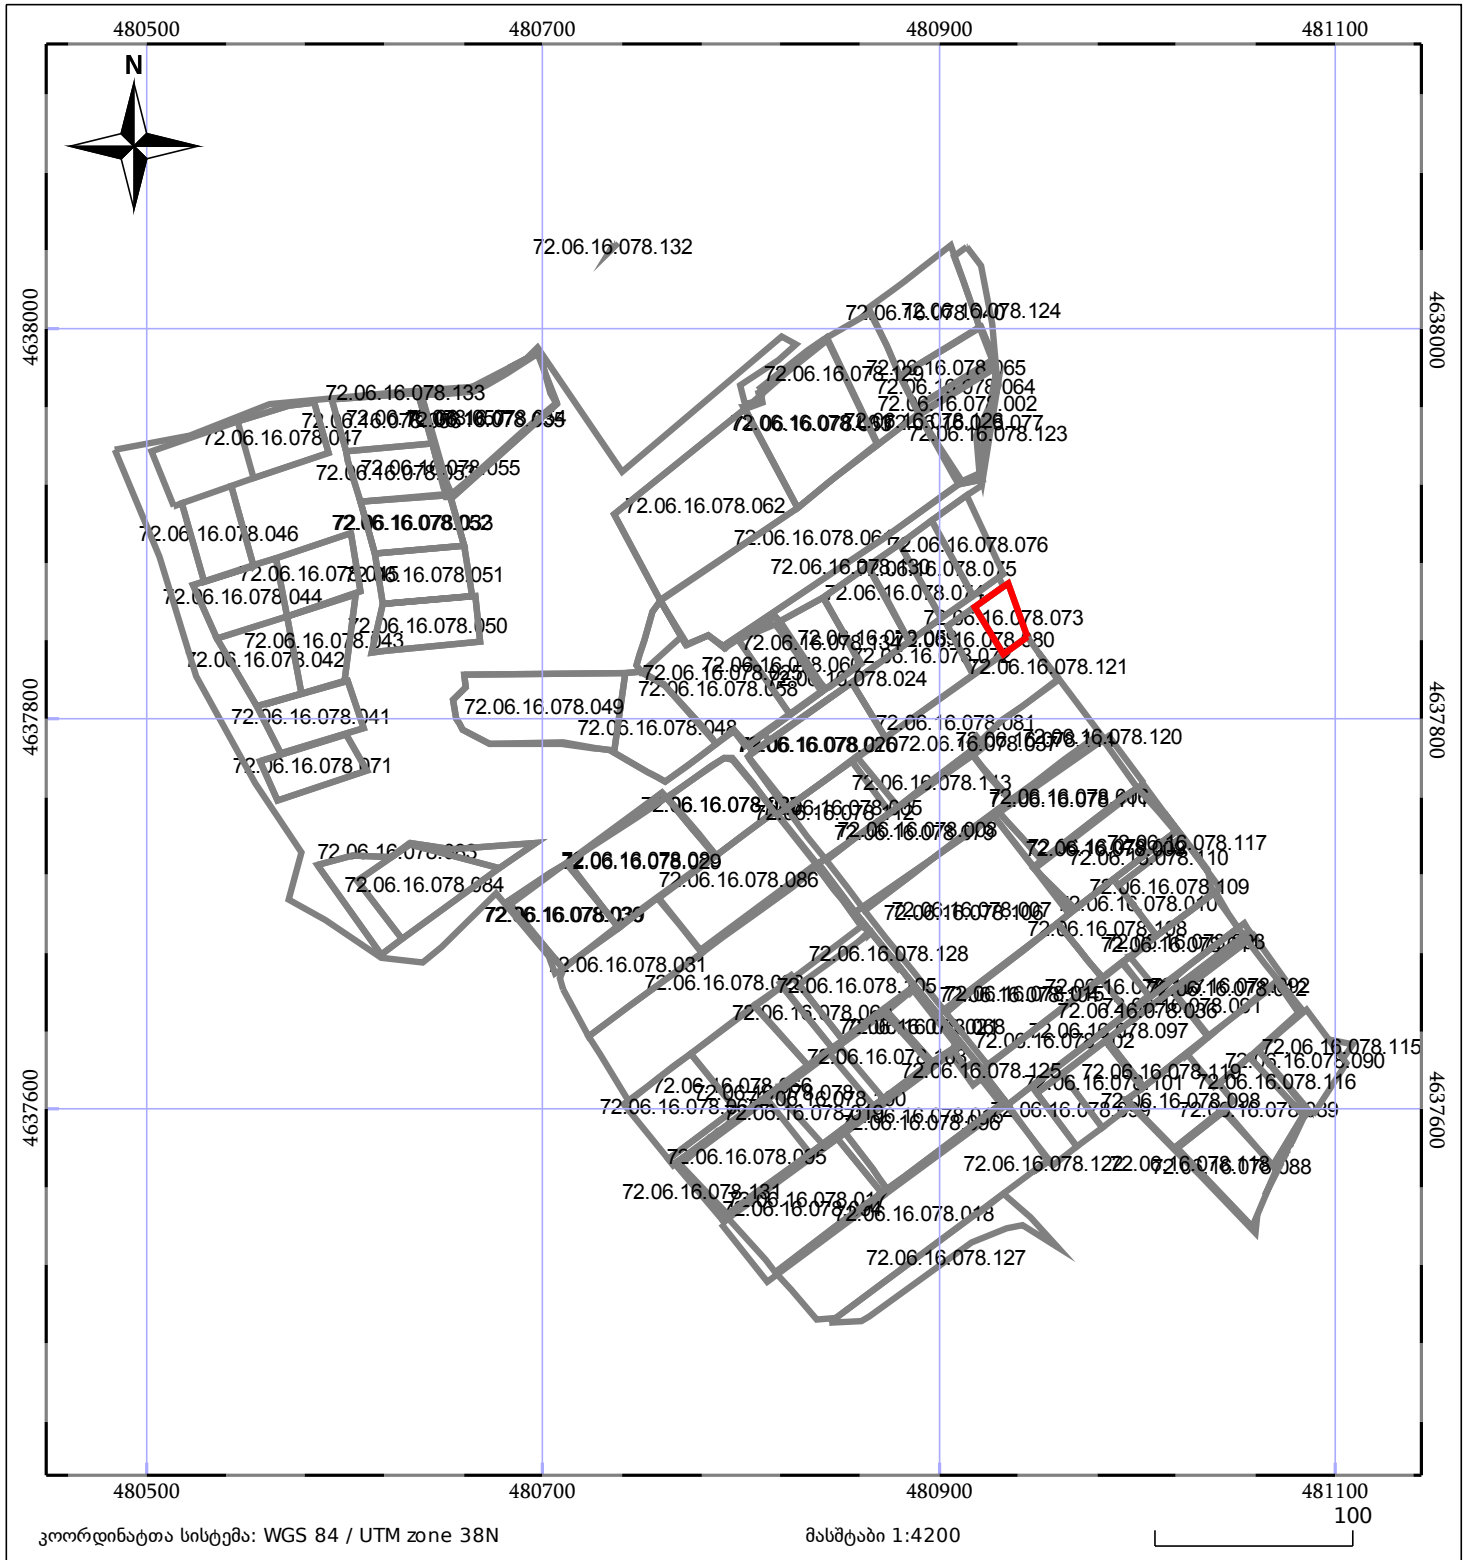

მშენებარე ნაგებობა	ნაკვეთის საკადასტრო საზღვარი
მენობა/ნაგებობა	ბლოკის საკადასტრო ფენა