


ელ ვერსია და 892023338233 განაცხადზე წარმოდგენილი ქალაქის ვერსიები განსხვავდება
 ნაკვეთის არ ხვდება 72.02.30.223 კოფზე

მიწის ნაკვეთის საკადასტრო კოდი:
 განაცხადების რეგისტრაციის ნომერი: 892024113492
 მიწის ნაკვეთის ფართობი:
 დანიშნულება:
 მომზადების თარიღი: 26.07.24

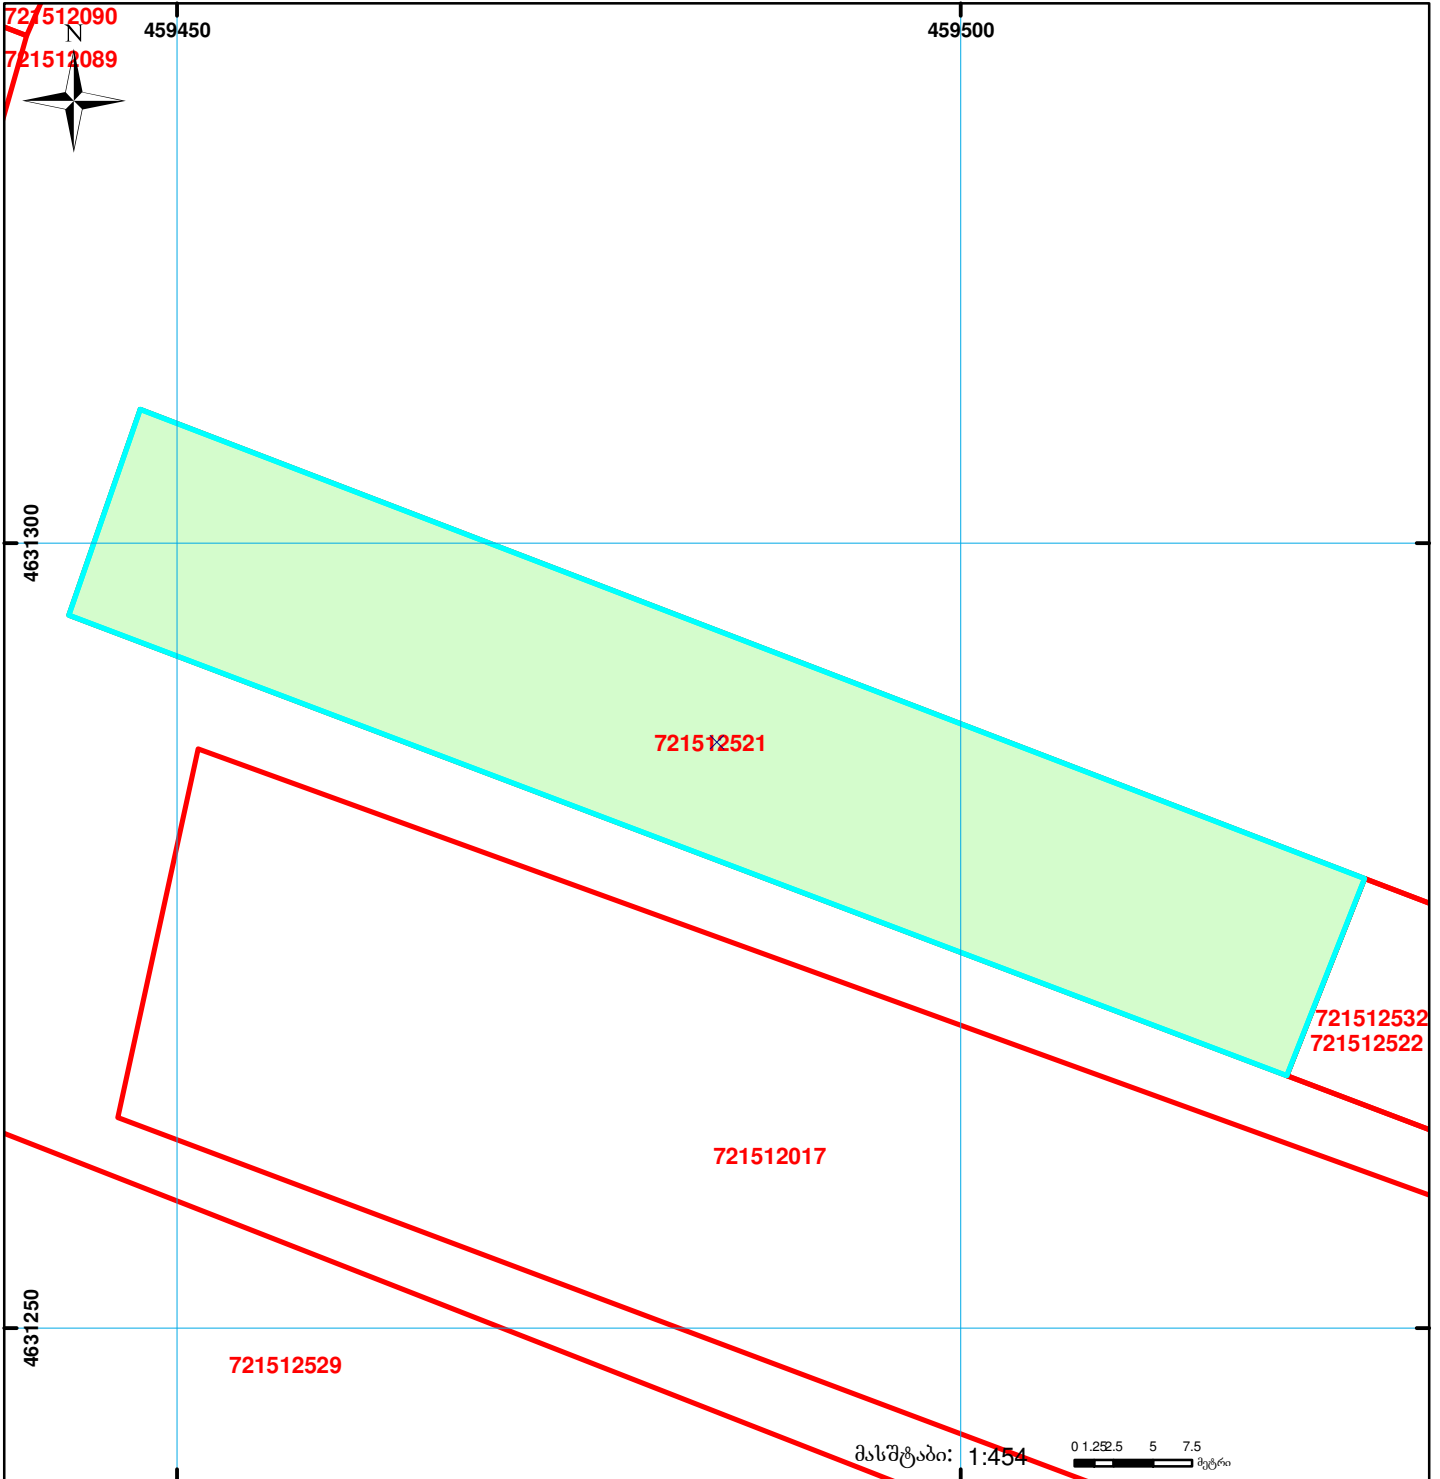

	შენიშვნა-ნაკვეთის პირობითი ნომერი/სართულიანობა		ვალდებულება		სარეგისტრაციოდ წარმოდგენილი ნაკვეთი
	მიწის ნაკვეთის საკადასტრო საზღვარი		მშენებარე ნაკვეთი		საზობრივი ნაკვეთი

UTM (საერთაშორისო) სისტემის კოორდ. 00°0' 0.00"