



# თბილისის ადმინისტრაციული საზღვარი

## სამშენებლო დოკუმენტაციის გარეშე (შეზღუდვა)


მიწის ნაკვეთის საკადასტრო კოდი:  
ბანცხალების რეგისტრაციის ნომერი:  
მიწის ნაკვეთის ფართობი:  
პომოლოგიის თარიღი

01.72.13.496.005  
882026444376  
500 კვ.მ.

01.06.26

485400.000000

485450.000000

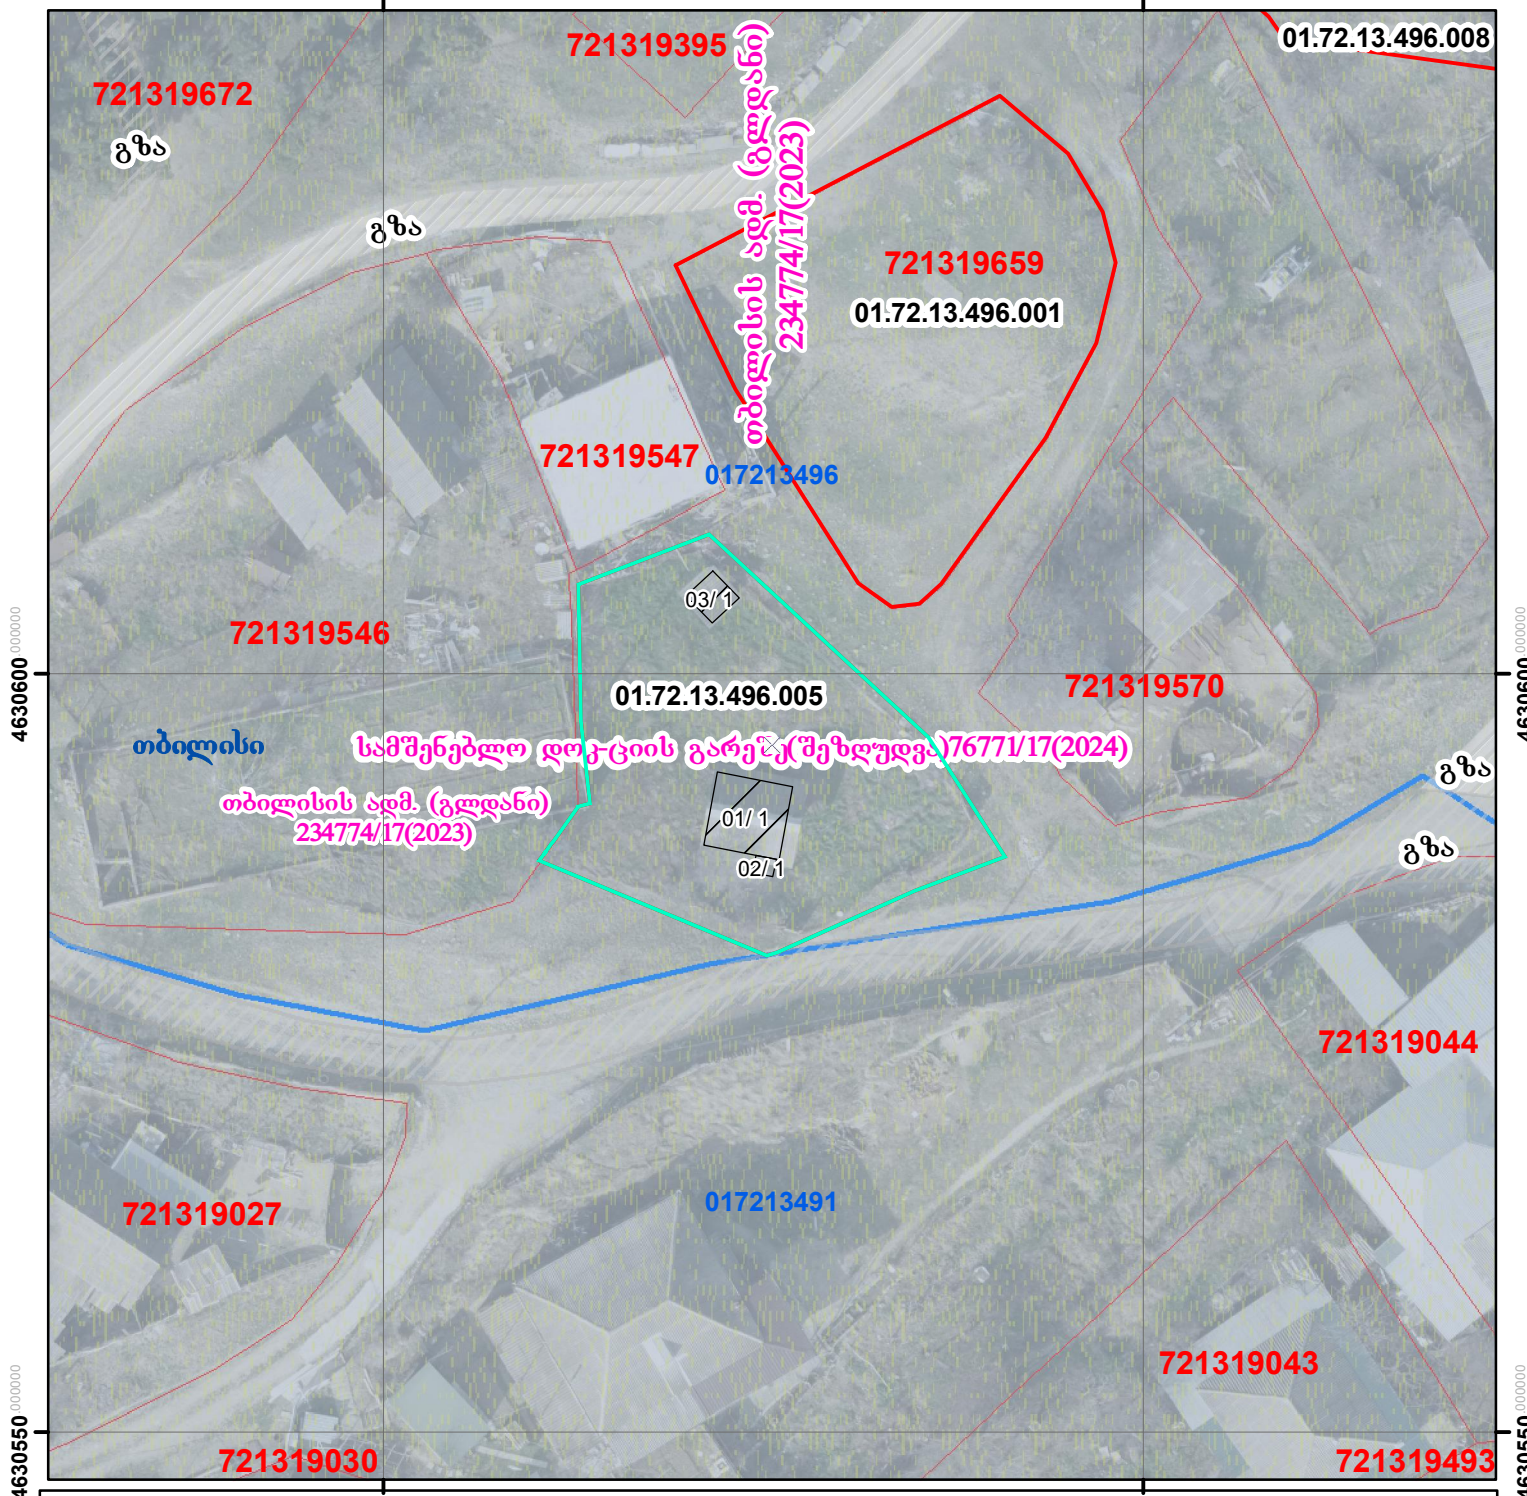

4630600.000000

4630600.000000

4630550.000000

4630550.000000

485400.000000

485450.000000

	შენიშნული ნაკვეთი, პირობითი ნომერი/სართულიანობა		ვალდებულება		საზოგადოებრივი ნაკვეთი
	მიწის ნაკვეთის საკადასტრო საზღვარი		მშენებარე ნაკვეთი		მიწისქვეშა ნაკვეთი

0.00  
00.0  
UTM  
(საერთაშორისო) სისტემის კოორდ.