



საკადასტრო გეგმა

საჯარო რეესტრის ეროვნული
სააგენტო

საკადასტრო კოდი: **01.11.10.009.001**

განცხადების ნომერი: **882019247346**


მომზადების თარიღი: **08/04/2019**

ნაკვეთის დანიშნულება:

ფართობი:

არასასოფლო სამეურნეო

2490 კვ.მ (WGS 84 / UTM zone 38N)

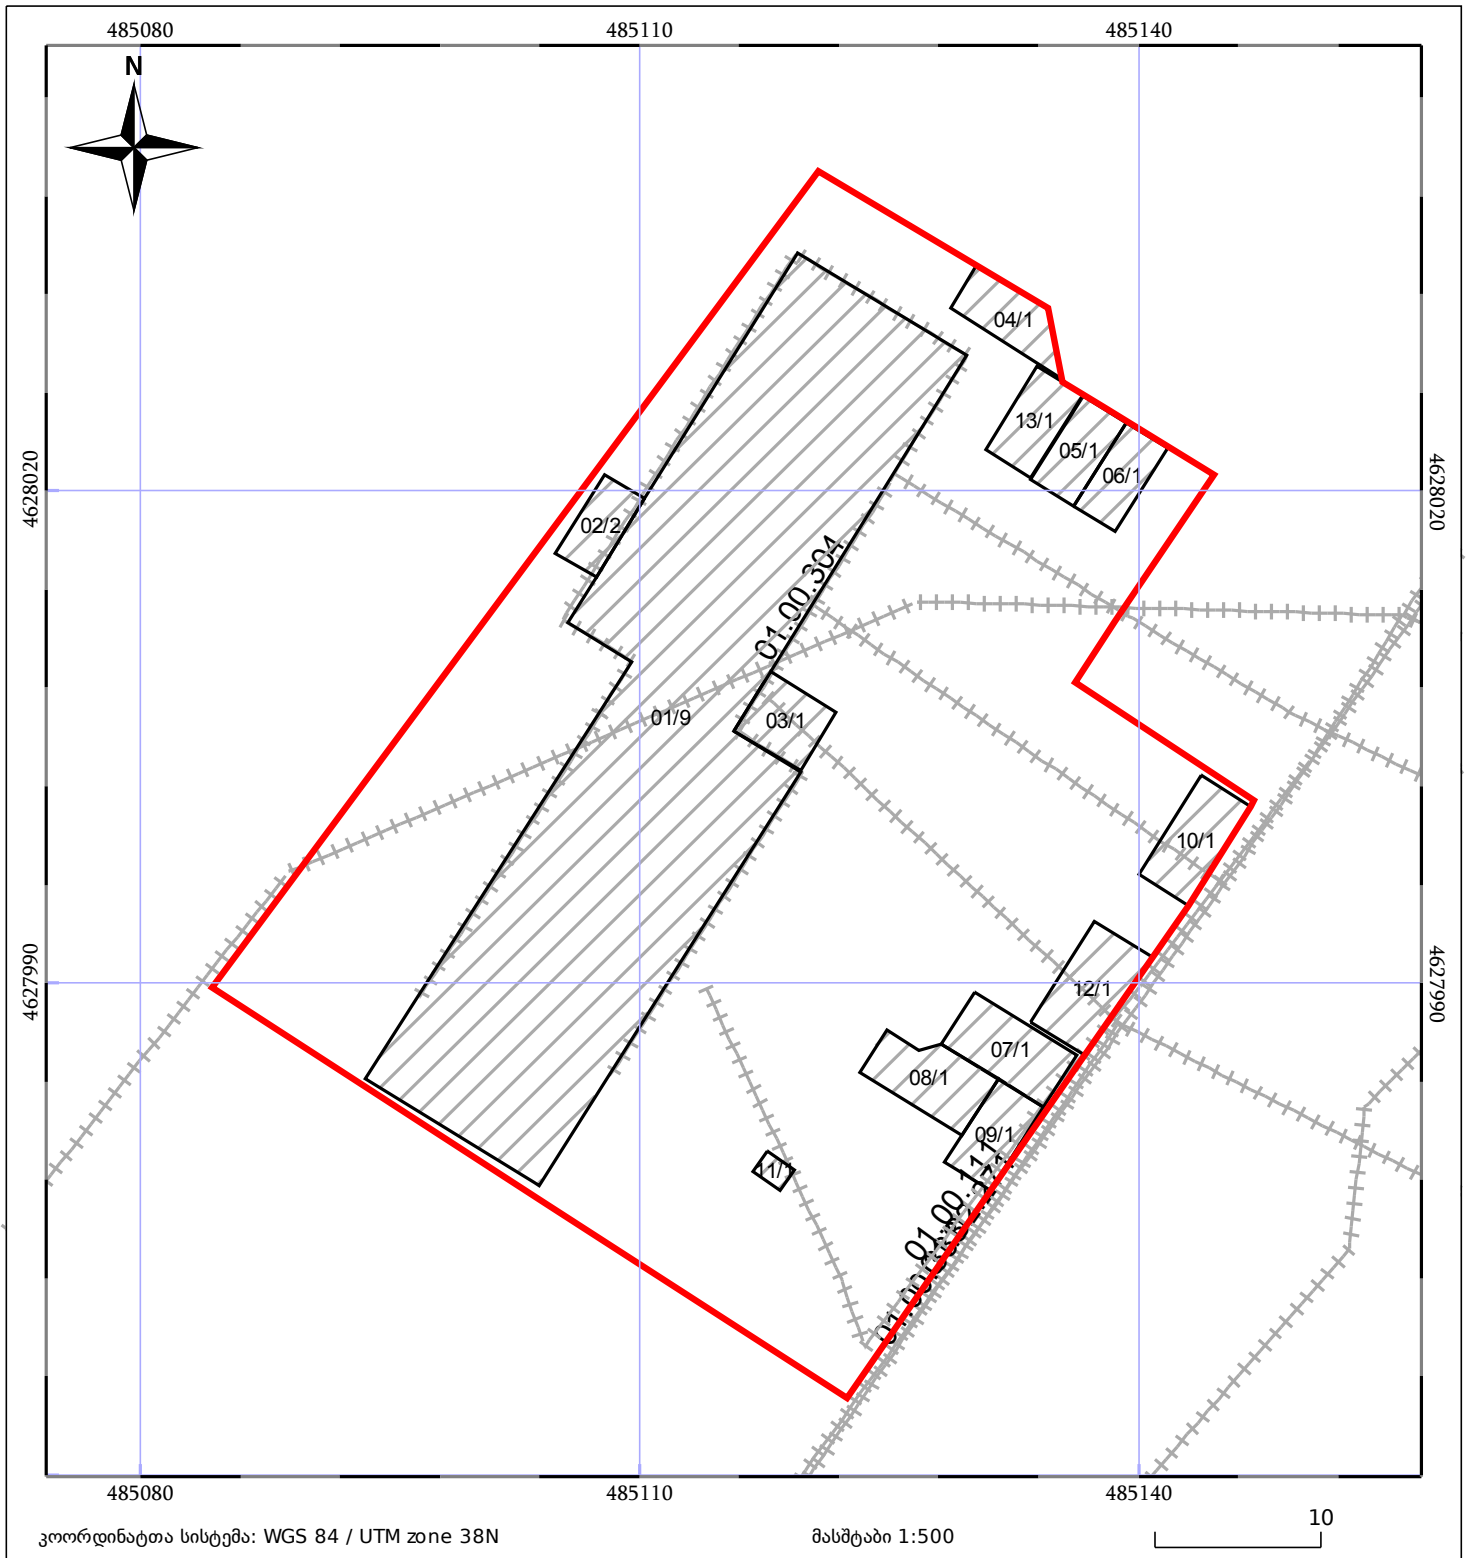

კოორდინატთა სისტემა: WGS 84 / UTM zone 38N

მასშტაბი 1:500

10

05/25 მშენებარე ნაგებობა

05/25 მწიფე/ნაგებობა

ტყის ფონდი

ნაკვეთის საკადასტრო საზღვარი

საზღვარი ნაგებობა

ვალდებულება