


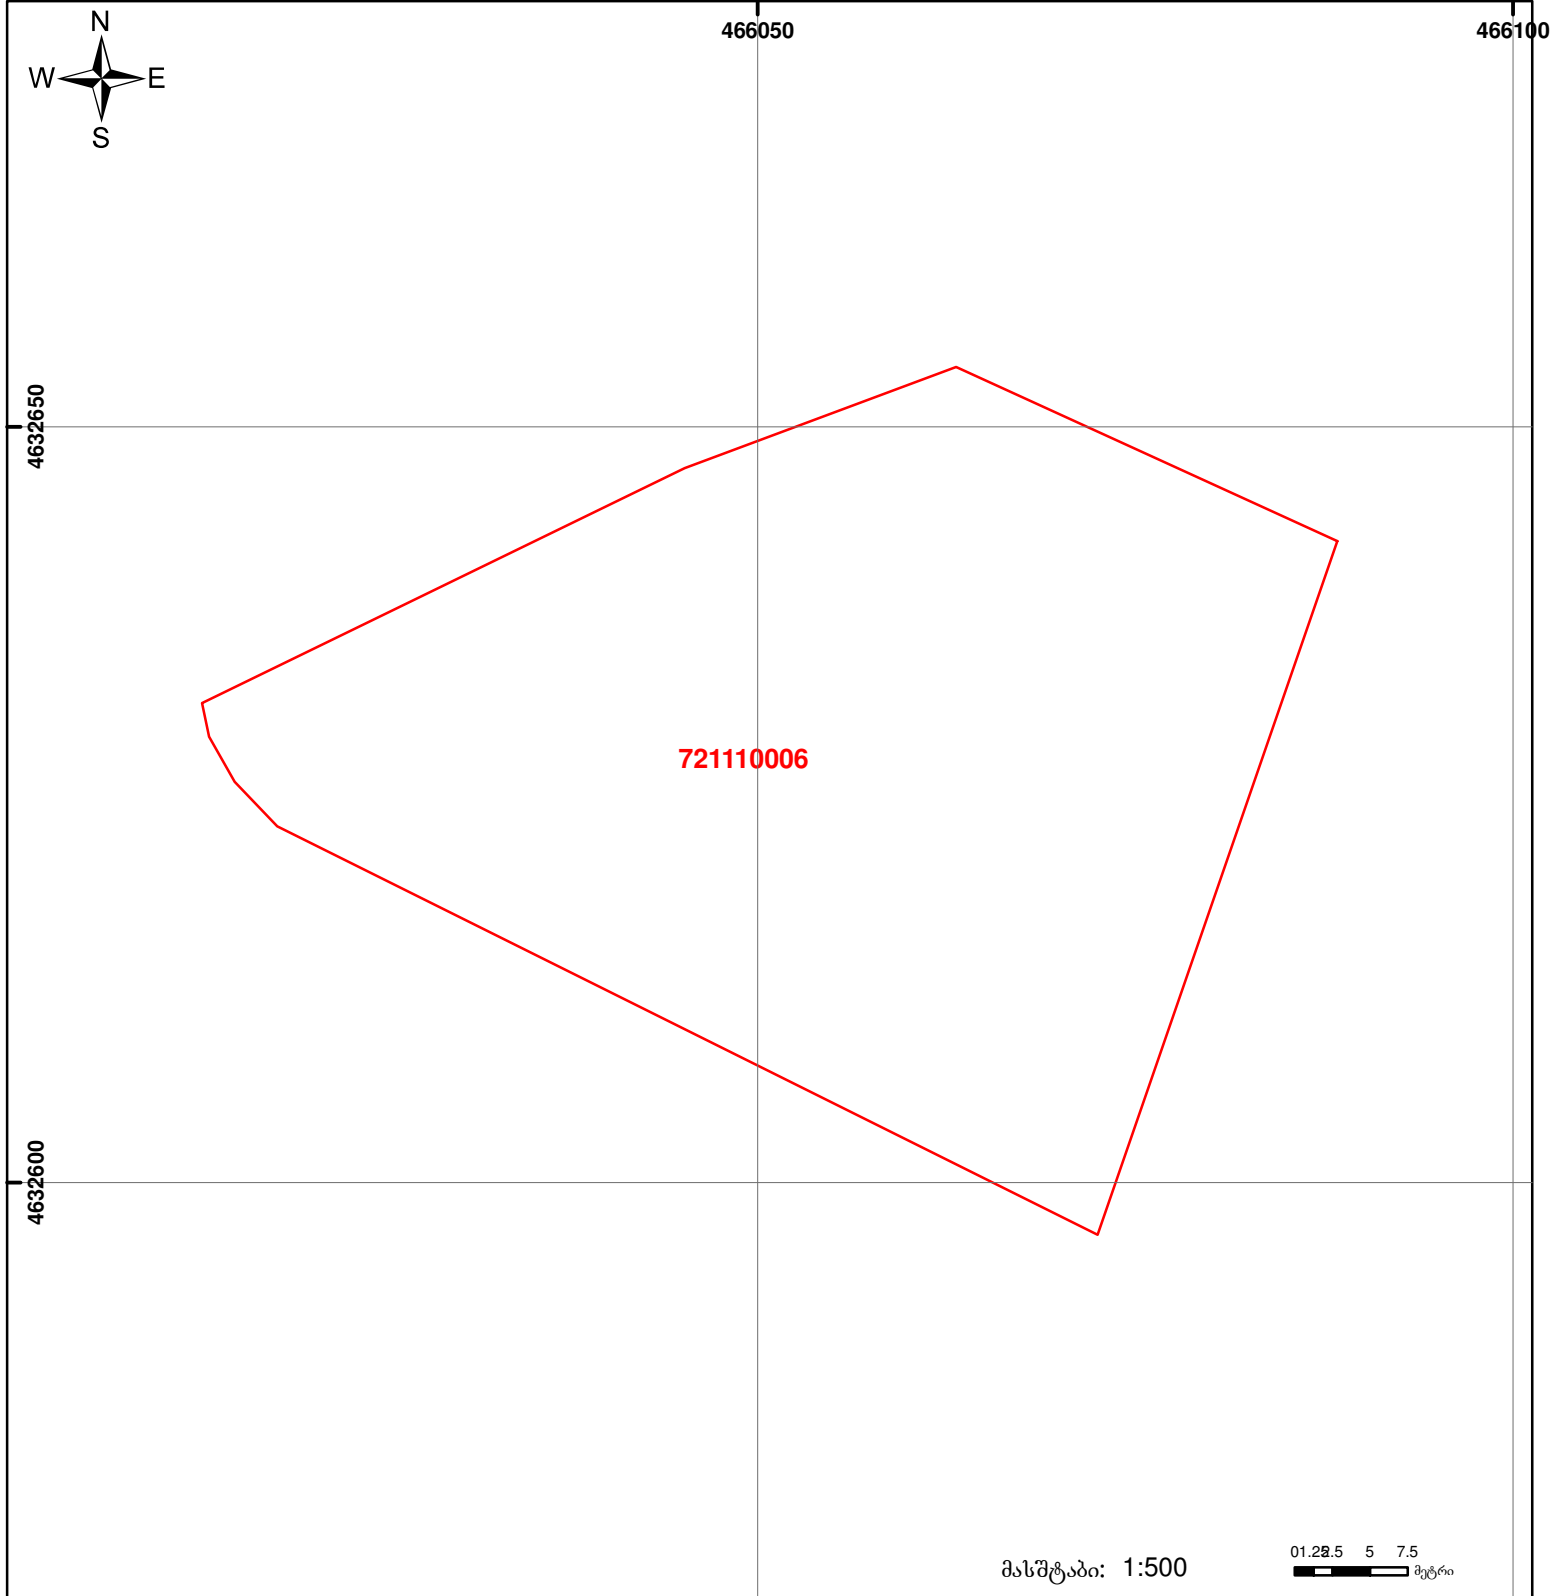

საქართველოს იუსტიციის სამინისტრო
საჯარო რეგისტრის ეროვნული სააგენტო
საკადასტრო გეგმა

მიწის ნაკვეთის საკადასტრო კოდი: 72 11 10 006
 განცხადების რეგისტრაციის ნომერი: 882013107919
 მიწის ნაკვეთის ფართობი: 2400 კვ.მ.
 დანიშნულება: სასოფლო-სამეურნეო
 კატეგორია:
 მომზადების თარიღი: 15.03.13



	მიწის ნაკვეთის საკადასტრო საზღვარი		ვალდებულება		საზობრივი ნაგებობა
	შენიშნული ნაგებობა, პირობითი ნომერი/სართულიანობა		მშენებარე ნაგებობა		

მასშტაბი: 1:500
 01.22.5 5 7.5 მეტრი
 00'0" (საერთაშორისო) სისტემის კოორდ. UTM