



საკადასტრო გეგმა

საჯარო რეესტრის ეროვნული
სააგენტო

საკადასტრო კოდი: **01.19.33.001.027**

განცხადების ნომერი: **882017600459**


მომზადების თარიღი: **03/08/2017**

ნაკვეთის დანიშნულება:

ფართობი:

არასასოფლო სამეურნეო

7567 კვ.მ (WGS 84 / UTM zone 38N)

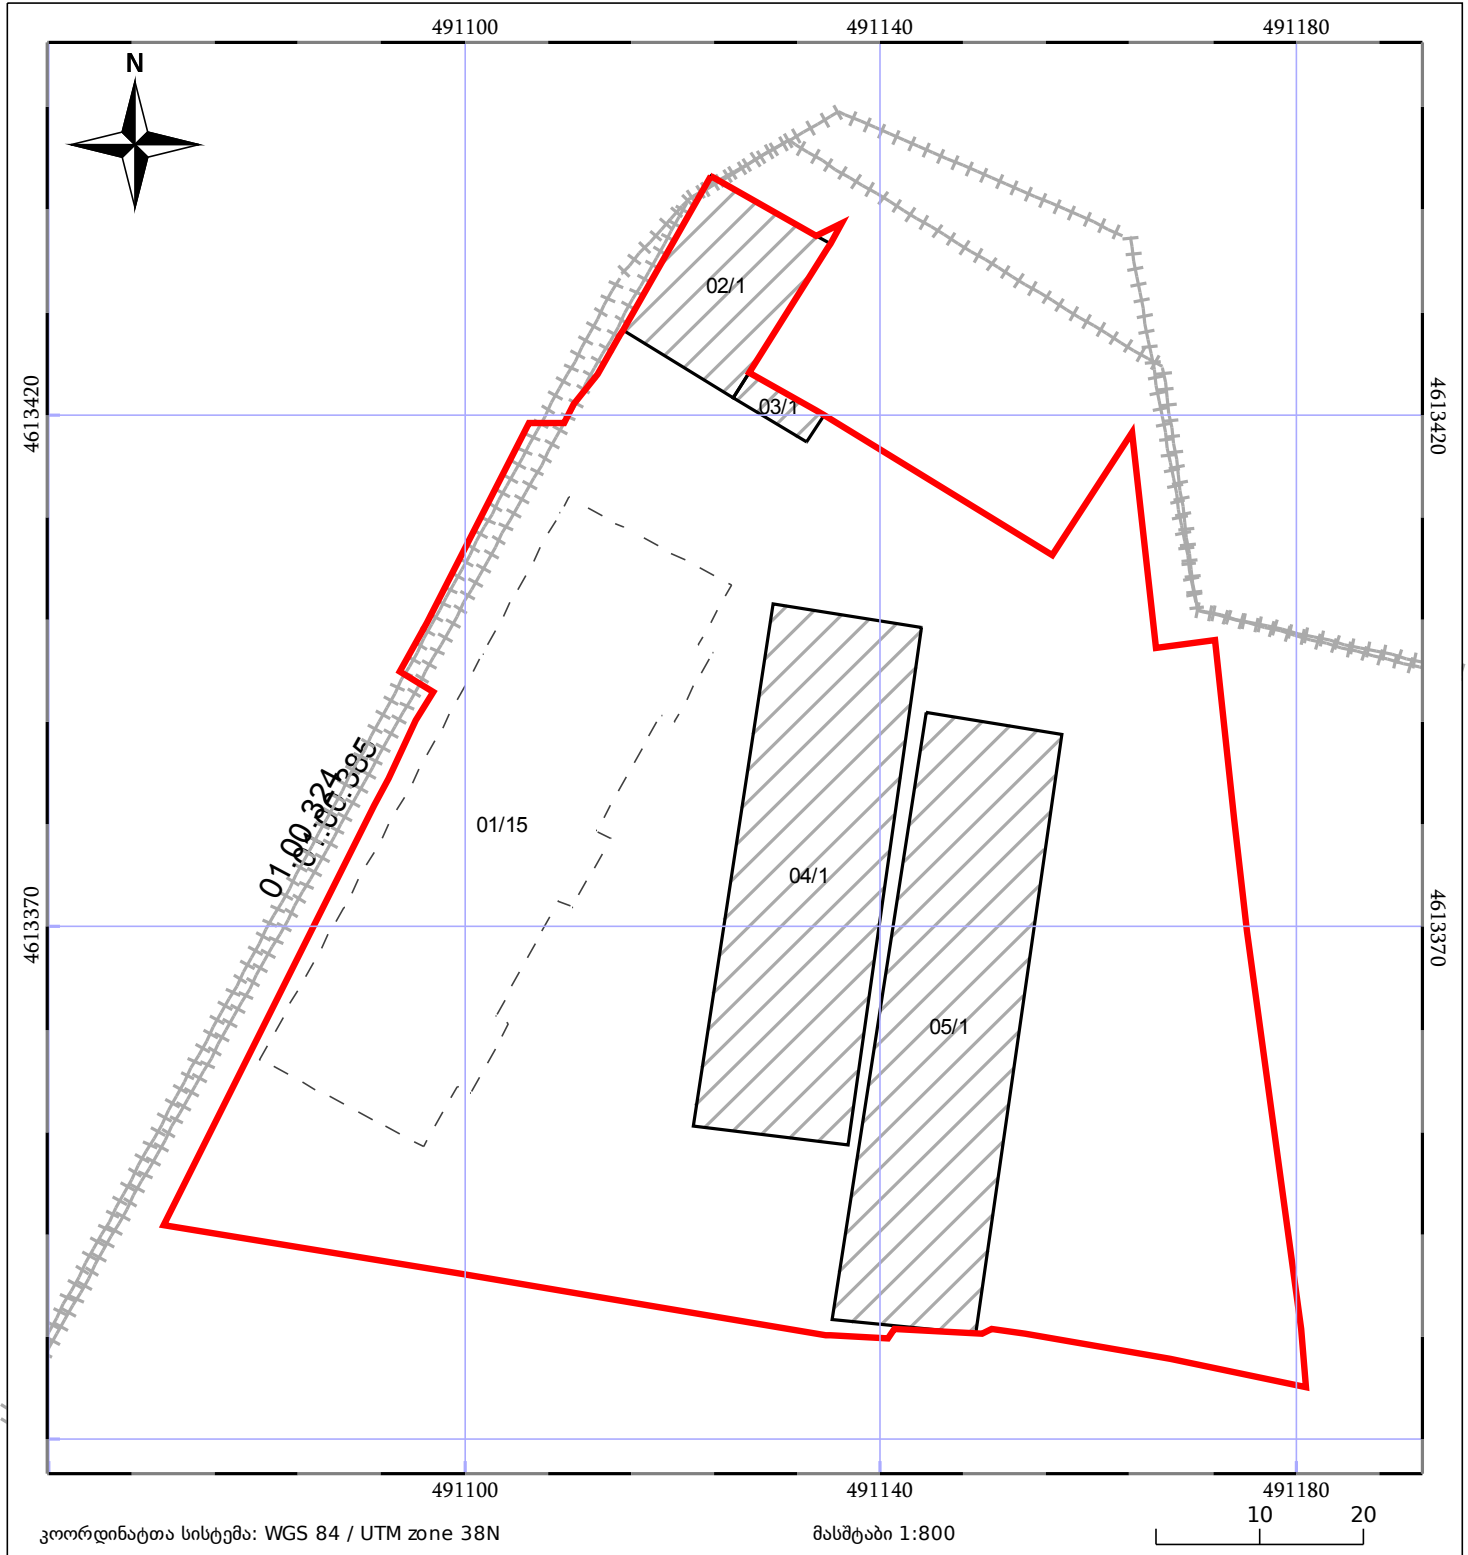

ნაკვეთის საკადასტრო საზღვარი	ხაზობრივი ნაგებობა	ტყის ფონდი
შენობა/ნაგებობა	მშენებარე ნაგებობა	ვალდებულება