




საქართველოს იუსტიციის სამინისტრო  
საჯარო რეესტრის ეროვნული სააგენტო

საკადასტრო გეგმა

მიწის ნაკვეთის საკადასტრო კოდი: 01.15.07.003.020  
 განცხადების რეგისტრაციის ნომერი: 8820 10 714549  
 მიწის ნაკვეთის ფართობი: 902 კვ.მ.  
 დანიშნულება: არასასოფლო-სამეურნეო  
 მომზადების თარიღი 27.07.10

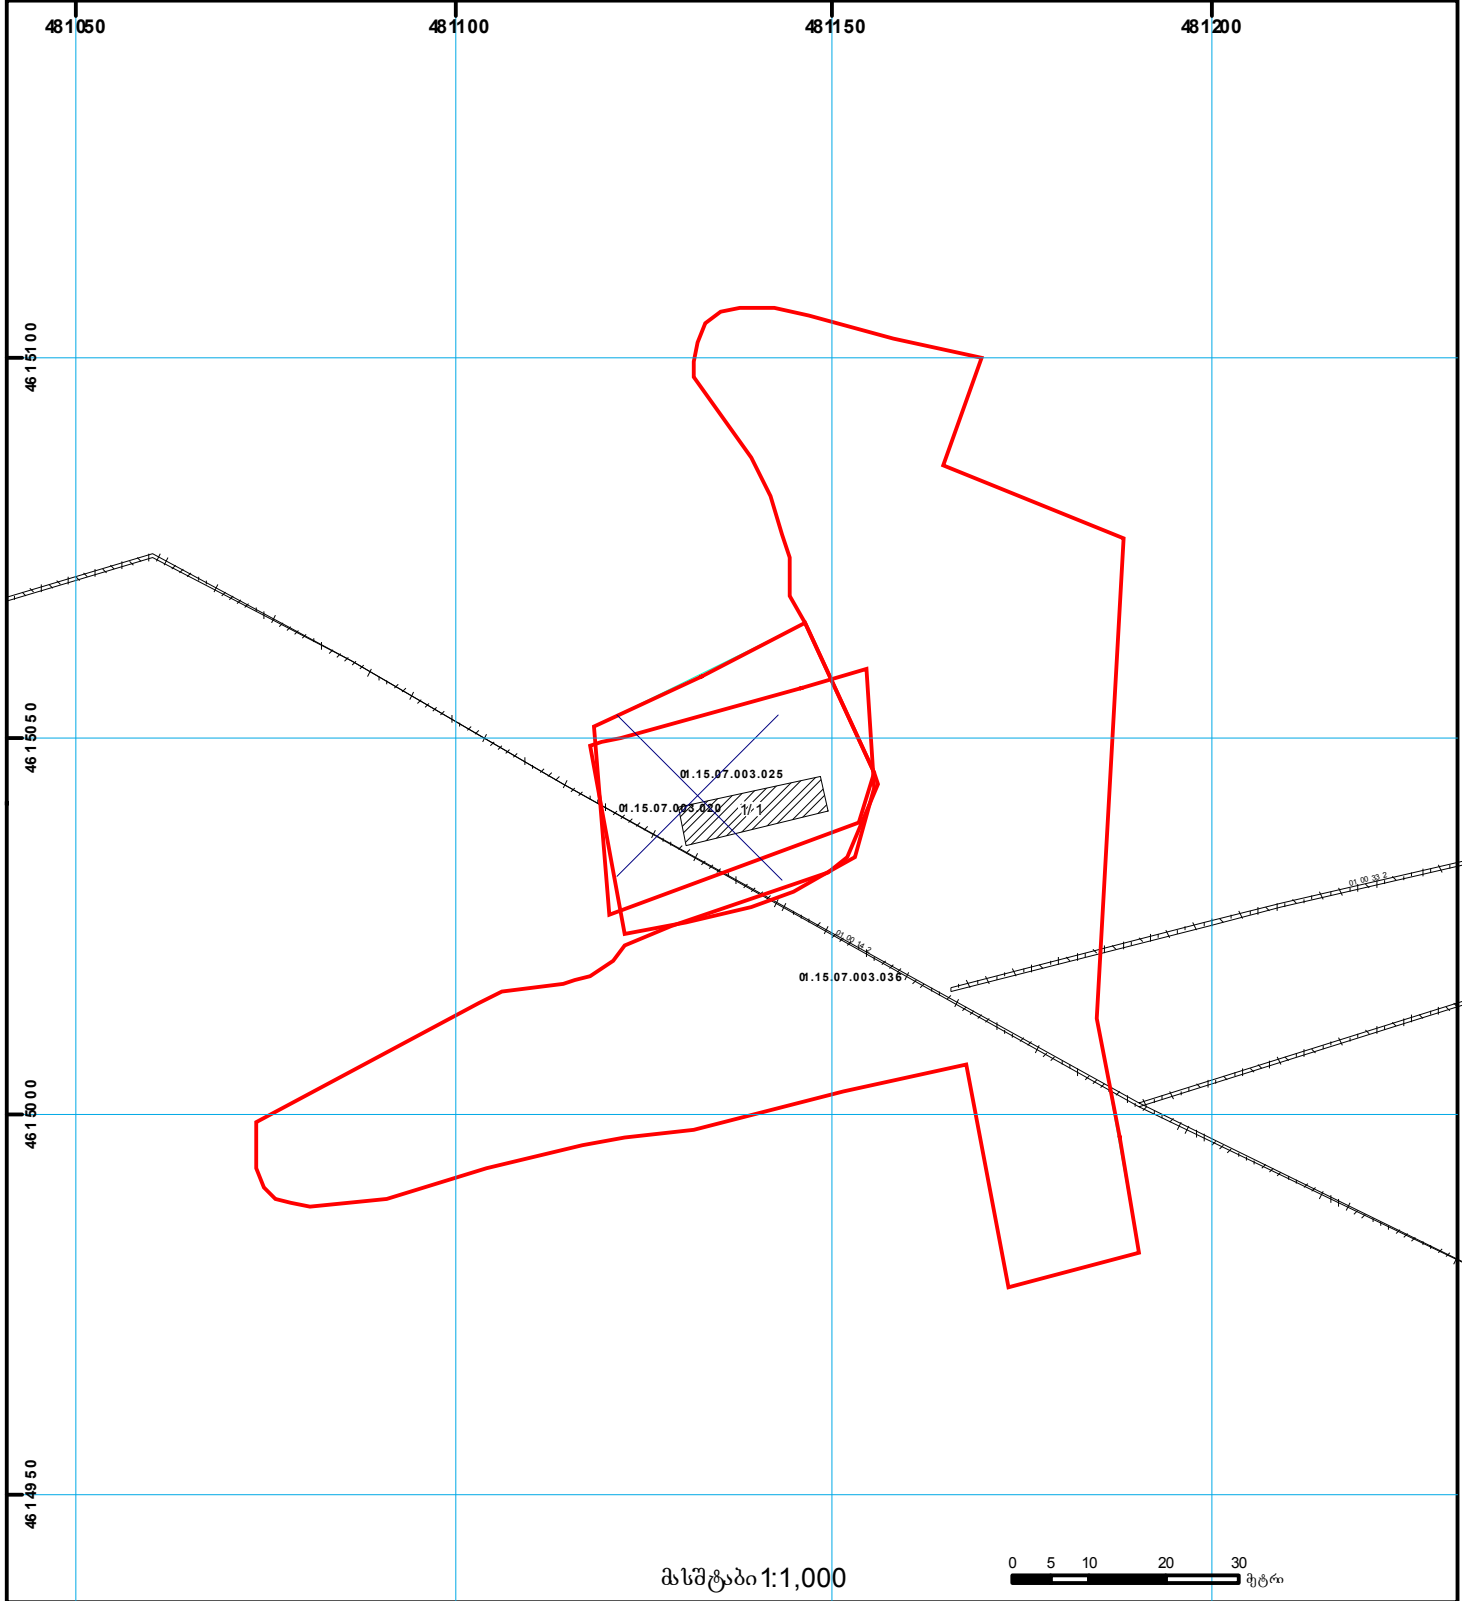

	შენიშნულობა, პირობითი ნომერი/ს არ თუელიანობა		კლდეებულება		საზოხორიფე ნაგებობა		000 000
	მიწის ნაკვეთის საკადასტრო საზღვარი		შეენებარე ნაგებობა		მიწის ქვეშ ნაგებობა	UTM	(საერთაშორისო) სისტემის კოორდ.