


882021951727

ზედღების სიტუაციური ნახაზი

81.05.17.215

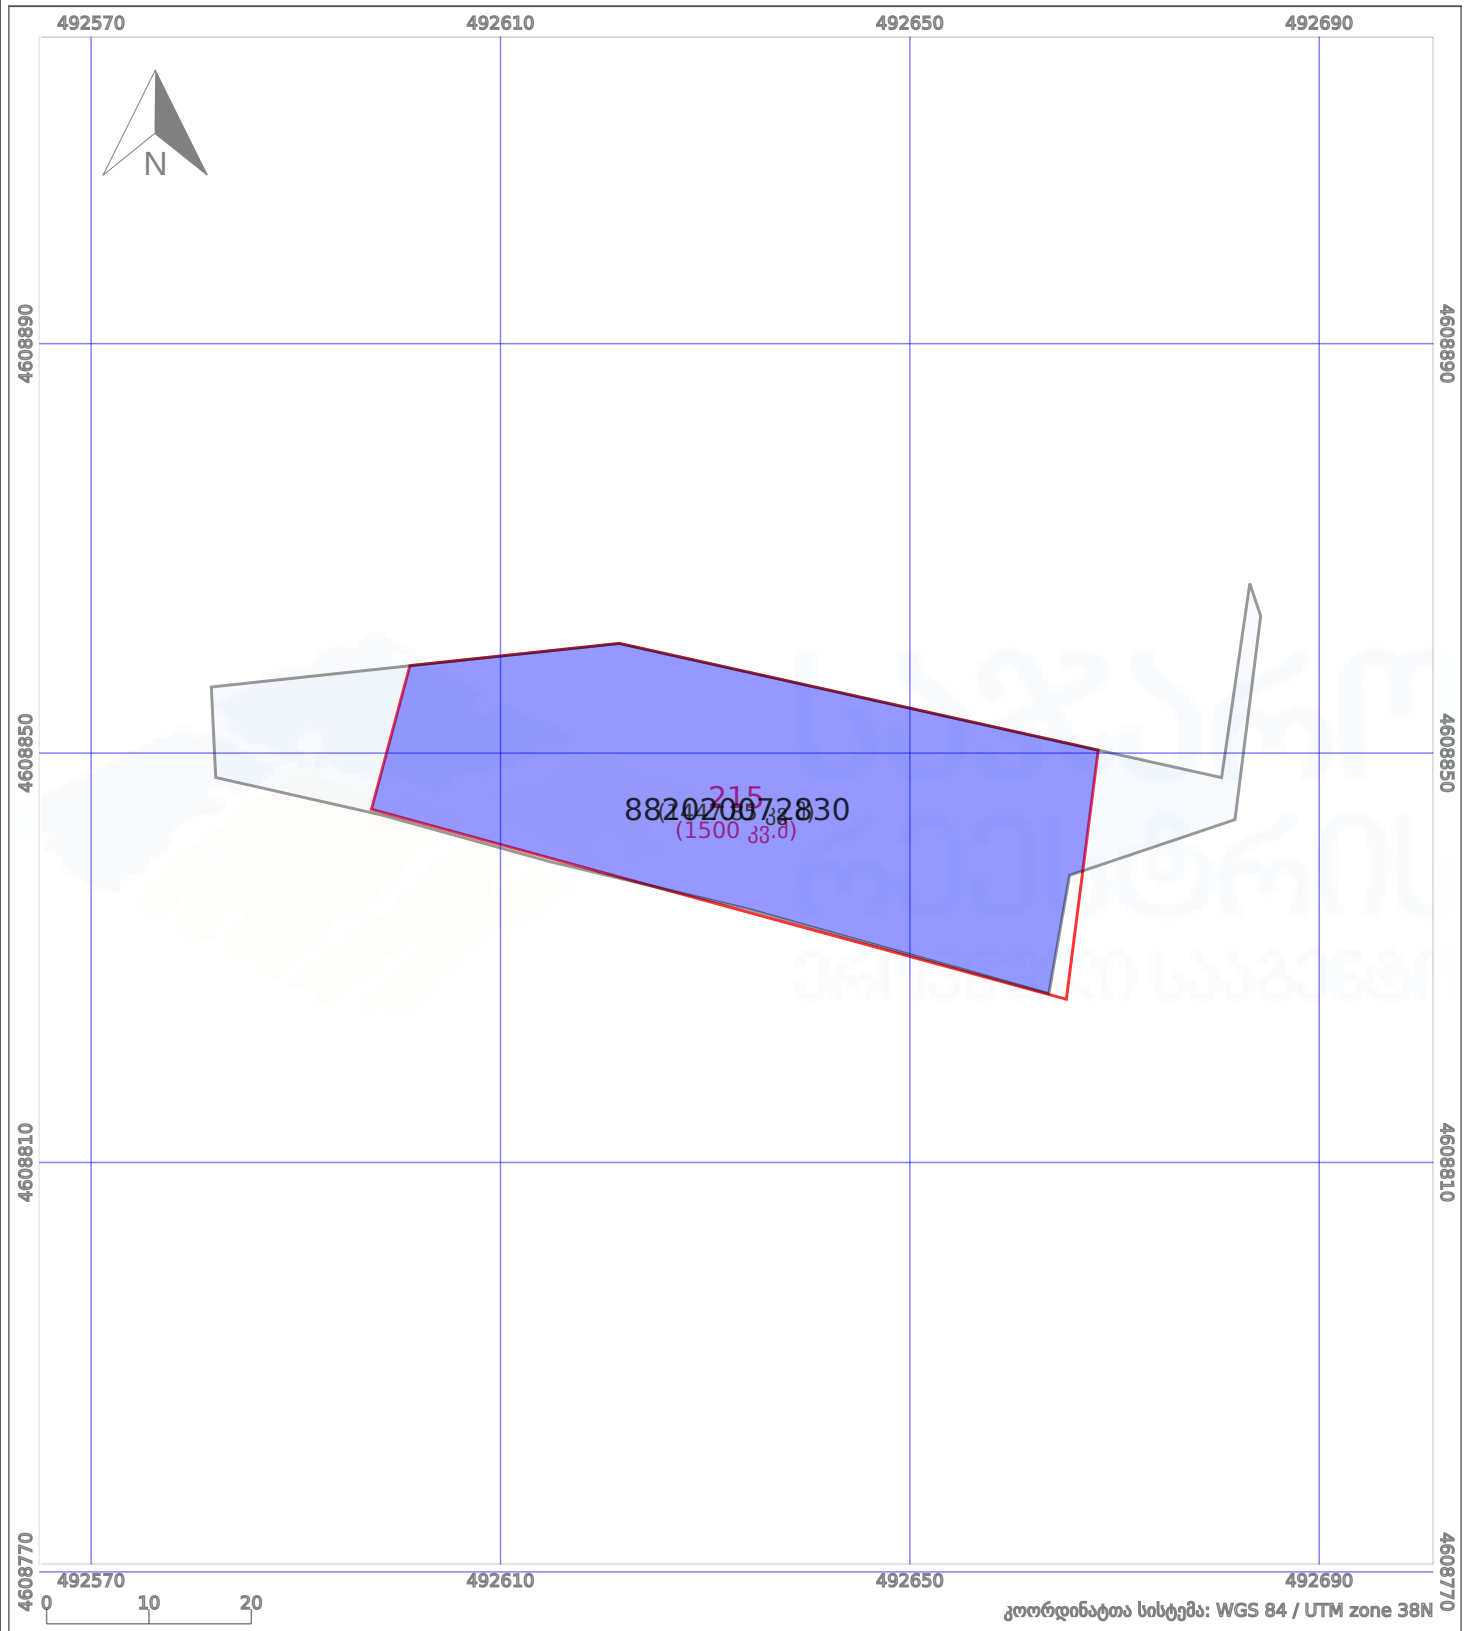

მიმდინარე ნაკვეთის კონტური



გადაღებული(ზედღებული) ნაკვეთის კონტური