



# საკადასტრო გეგმა

საჯარო რეესტრის ეროვნული  
სააგენტო

საკადასტრო კოდი: **62.09.60.790**

ნაკვეთის დანიშნულება:


სასოფლო-სამეურნეო(სახნავი)

განცხადების ნომერი: **882026323682**

ფართობი:

**2380 კვ.მ (WGS 84 / UTM zone 38N)**

მომზადების თარიღი: **05/05/2026**

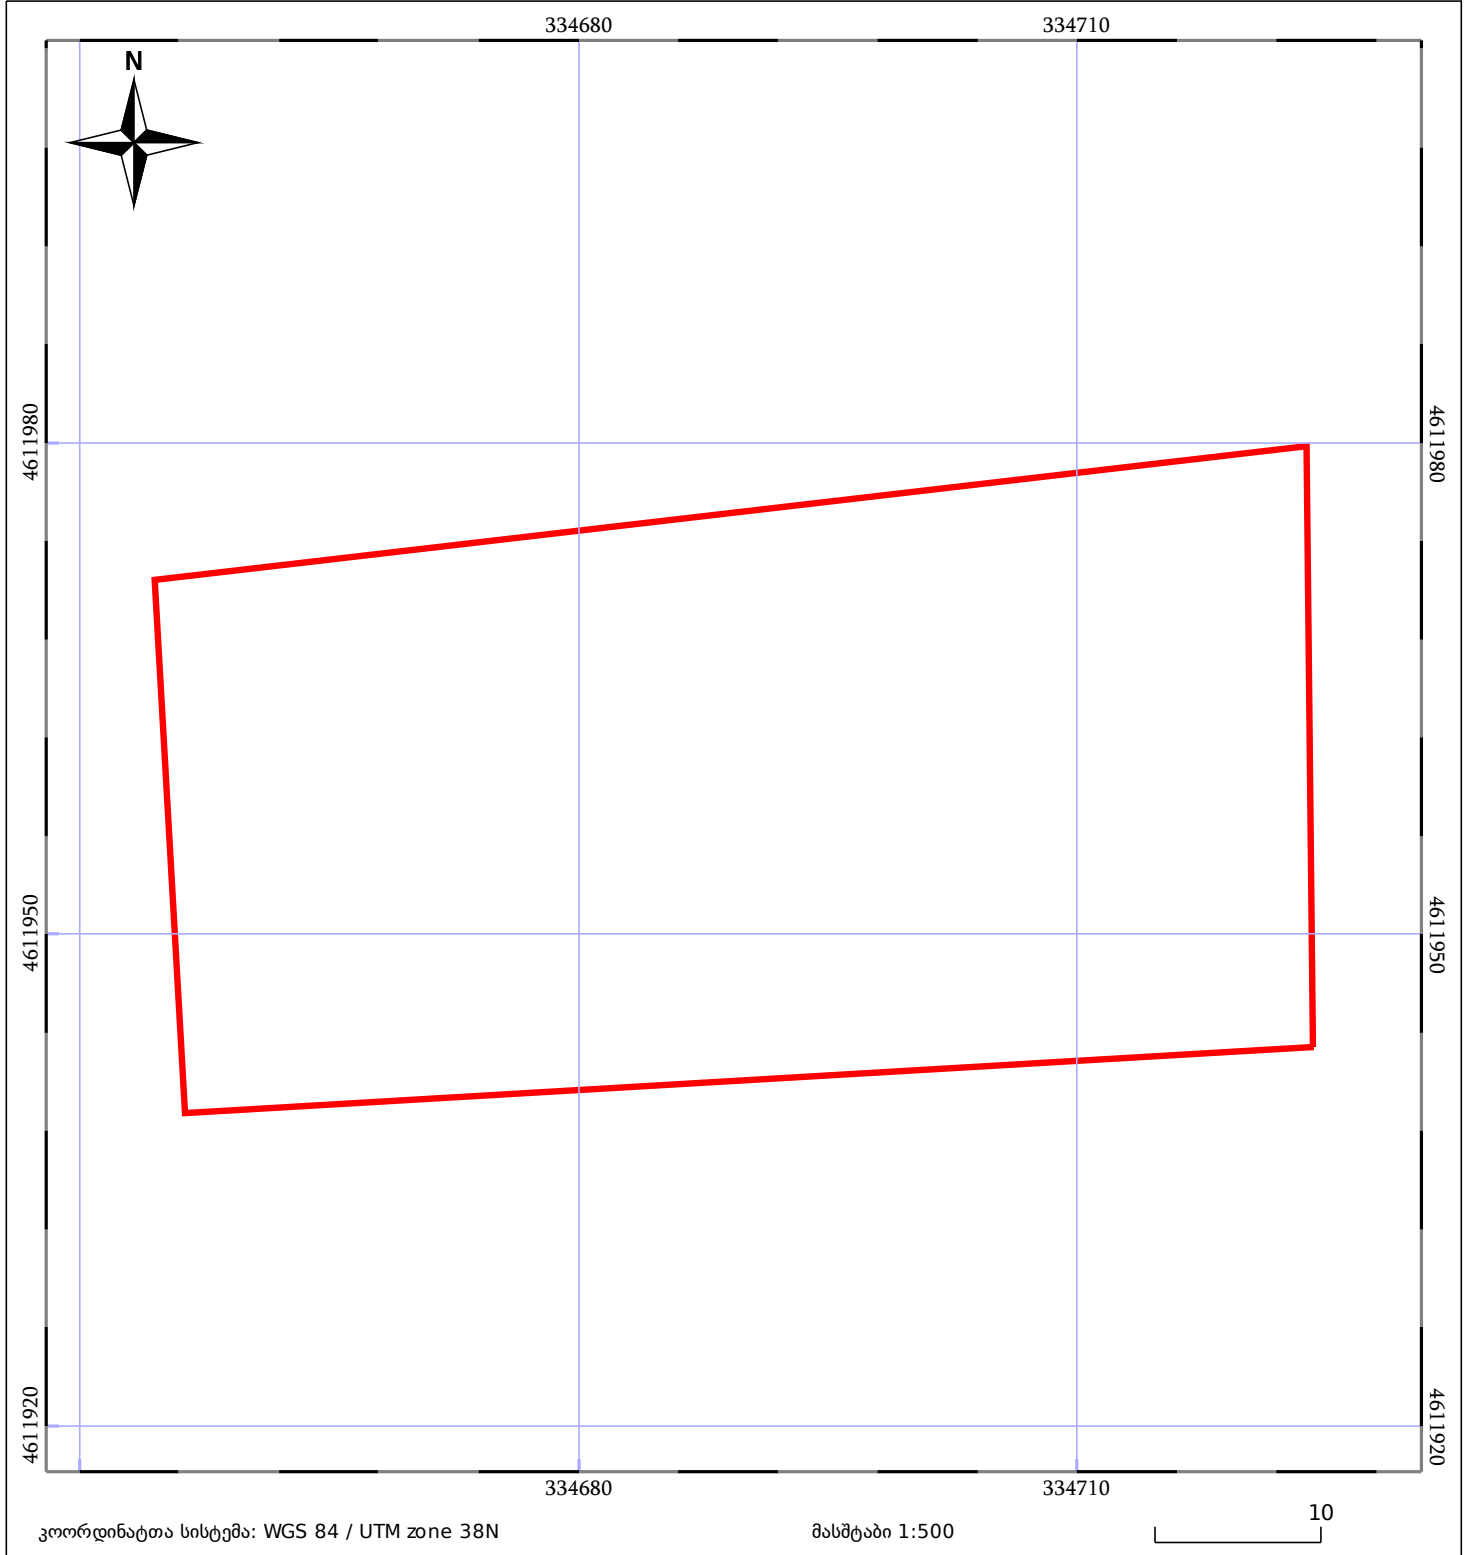

05/25 მშენებარე ნაგებობა	ნაკვეთის საკადასტრო საზღვარი	05/25 შენობა/ნაგებობა
სამობრივი ნაგებობა	ტყის ფონდი	ვალდებულება