




საქართველოს იუსტიციის სამინისტრო  
საჯარო რემესტრის ეროვნული სააგენტო

საკადასტრო გეგმა

საჯარო რემესტრის  
ეროვნული სააგენტო

მიწის ნაკვეთის საკადასტრო კოდი: 01.13.07.021.065  
განცხადების რემესტრაციის ნომერი: 882014074752  
მიწის ნაკვეთის ფართობი: 3110 კვ.მ.  
დანიშნულება: არასასოფლო-სამეურნეო  
მომხადების თარიღი 17.02.14

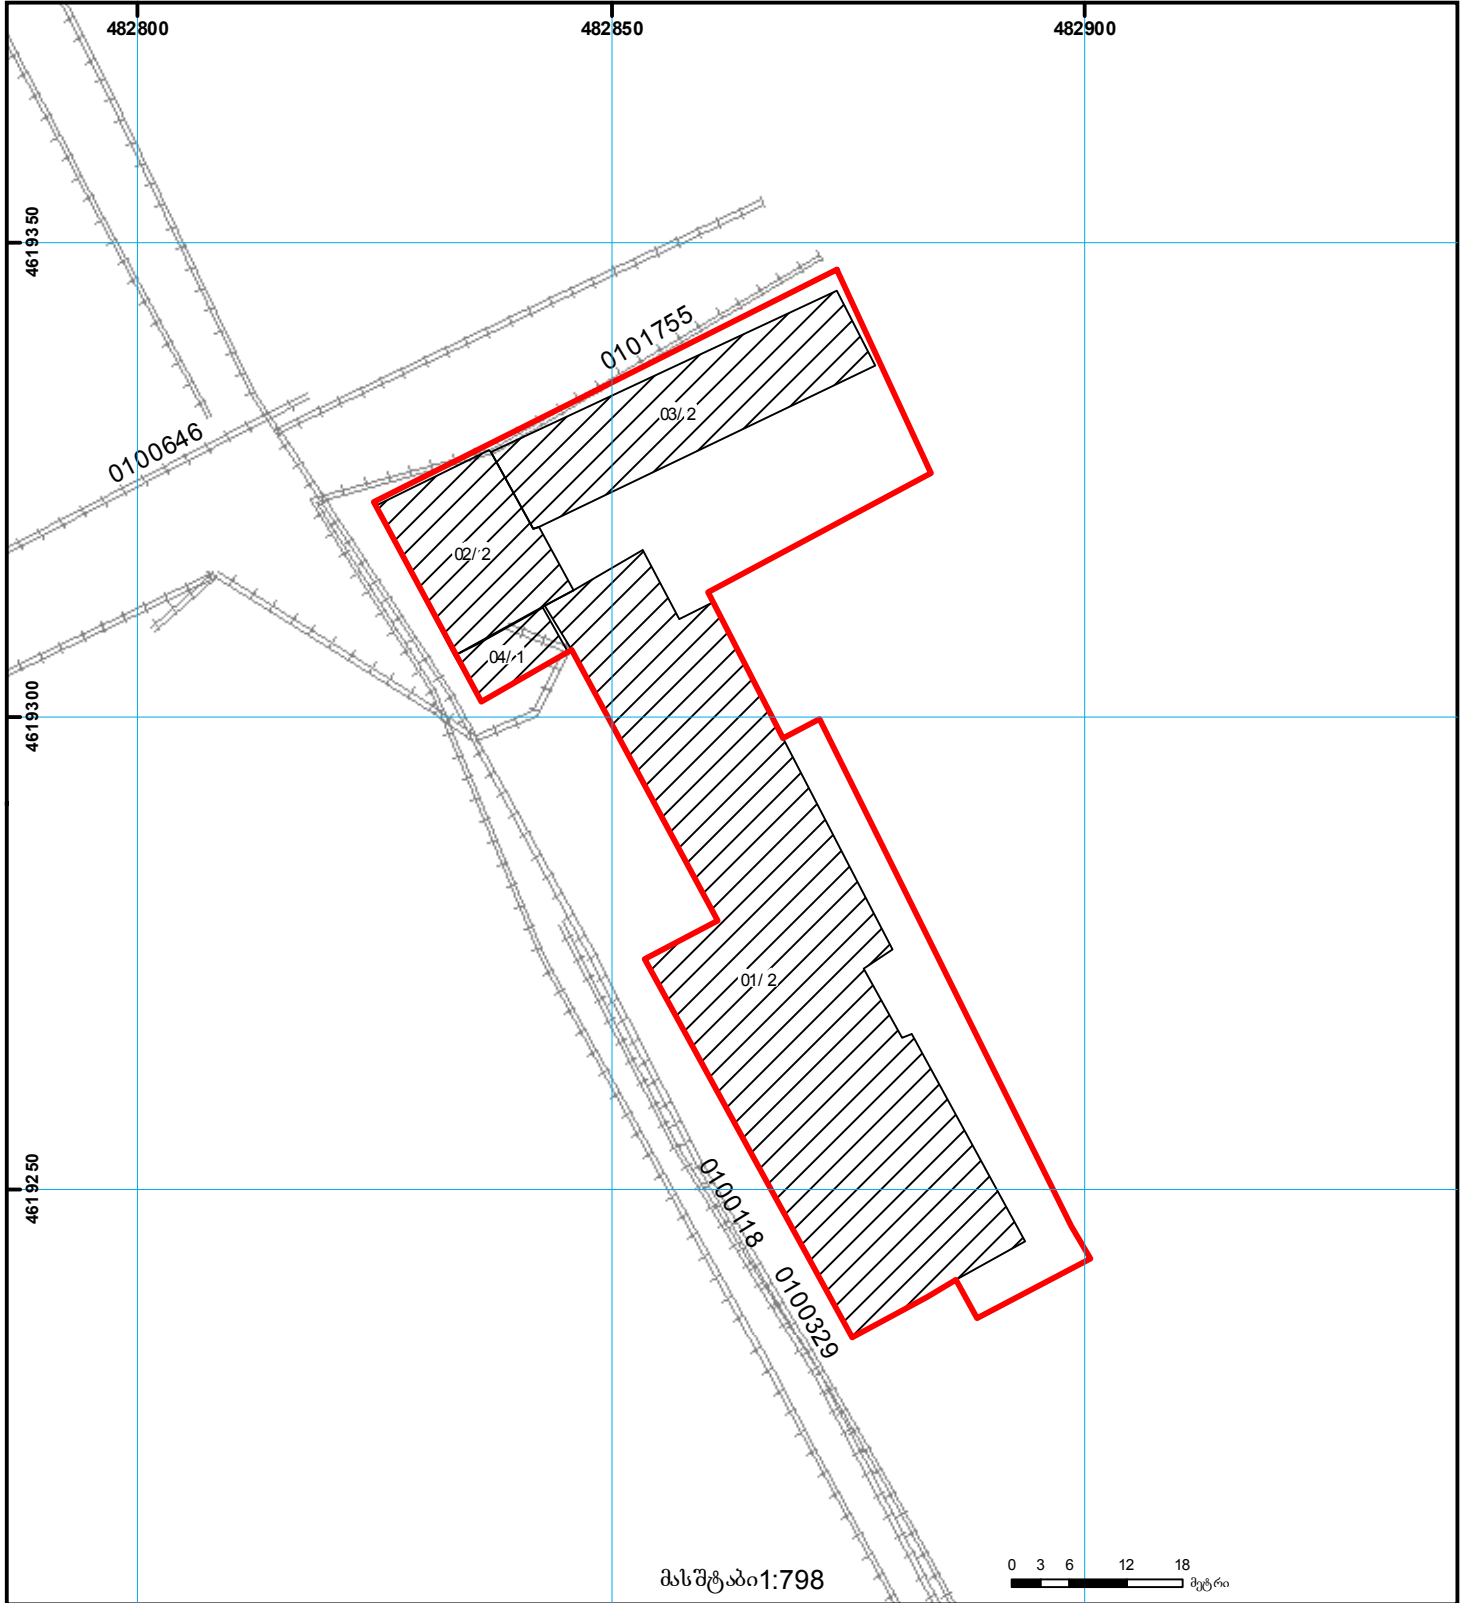

	შენიშნული ნაკვეთი, პირობითი ნომერი/სართულიანობა		ვალდებულება		საზღვრივი ნაკვეთი	 000 (საერთაშორისო) სისტემის კოორდ.
	მიწის ნაკვეთის საკადასტრო საზღვარი		მშენებარე ნაკვეთი		მიწის ქვეშა ნაკვეთი	