




საქართველოს იუსტიციის სამინისტრო
საჯარო რეესტრის ეროვნული სააგენტო
საკადასტრო გეგმა

მიწის ნაკვეთის საკადასტრო კოდი: 34 12 41 097
 ბანკსაღების რეგისტრაციის ნომერი: 882011594922
 მიწის ნაკვეთის ფართობი: 4077 კვ.მ.
 დანიშნულება: სასოფლო-სამეურნეო
 კატეგორია:
 მომზადების თარიღი: 08.12.11

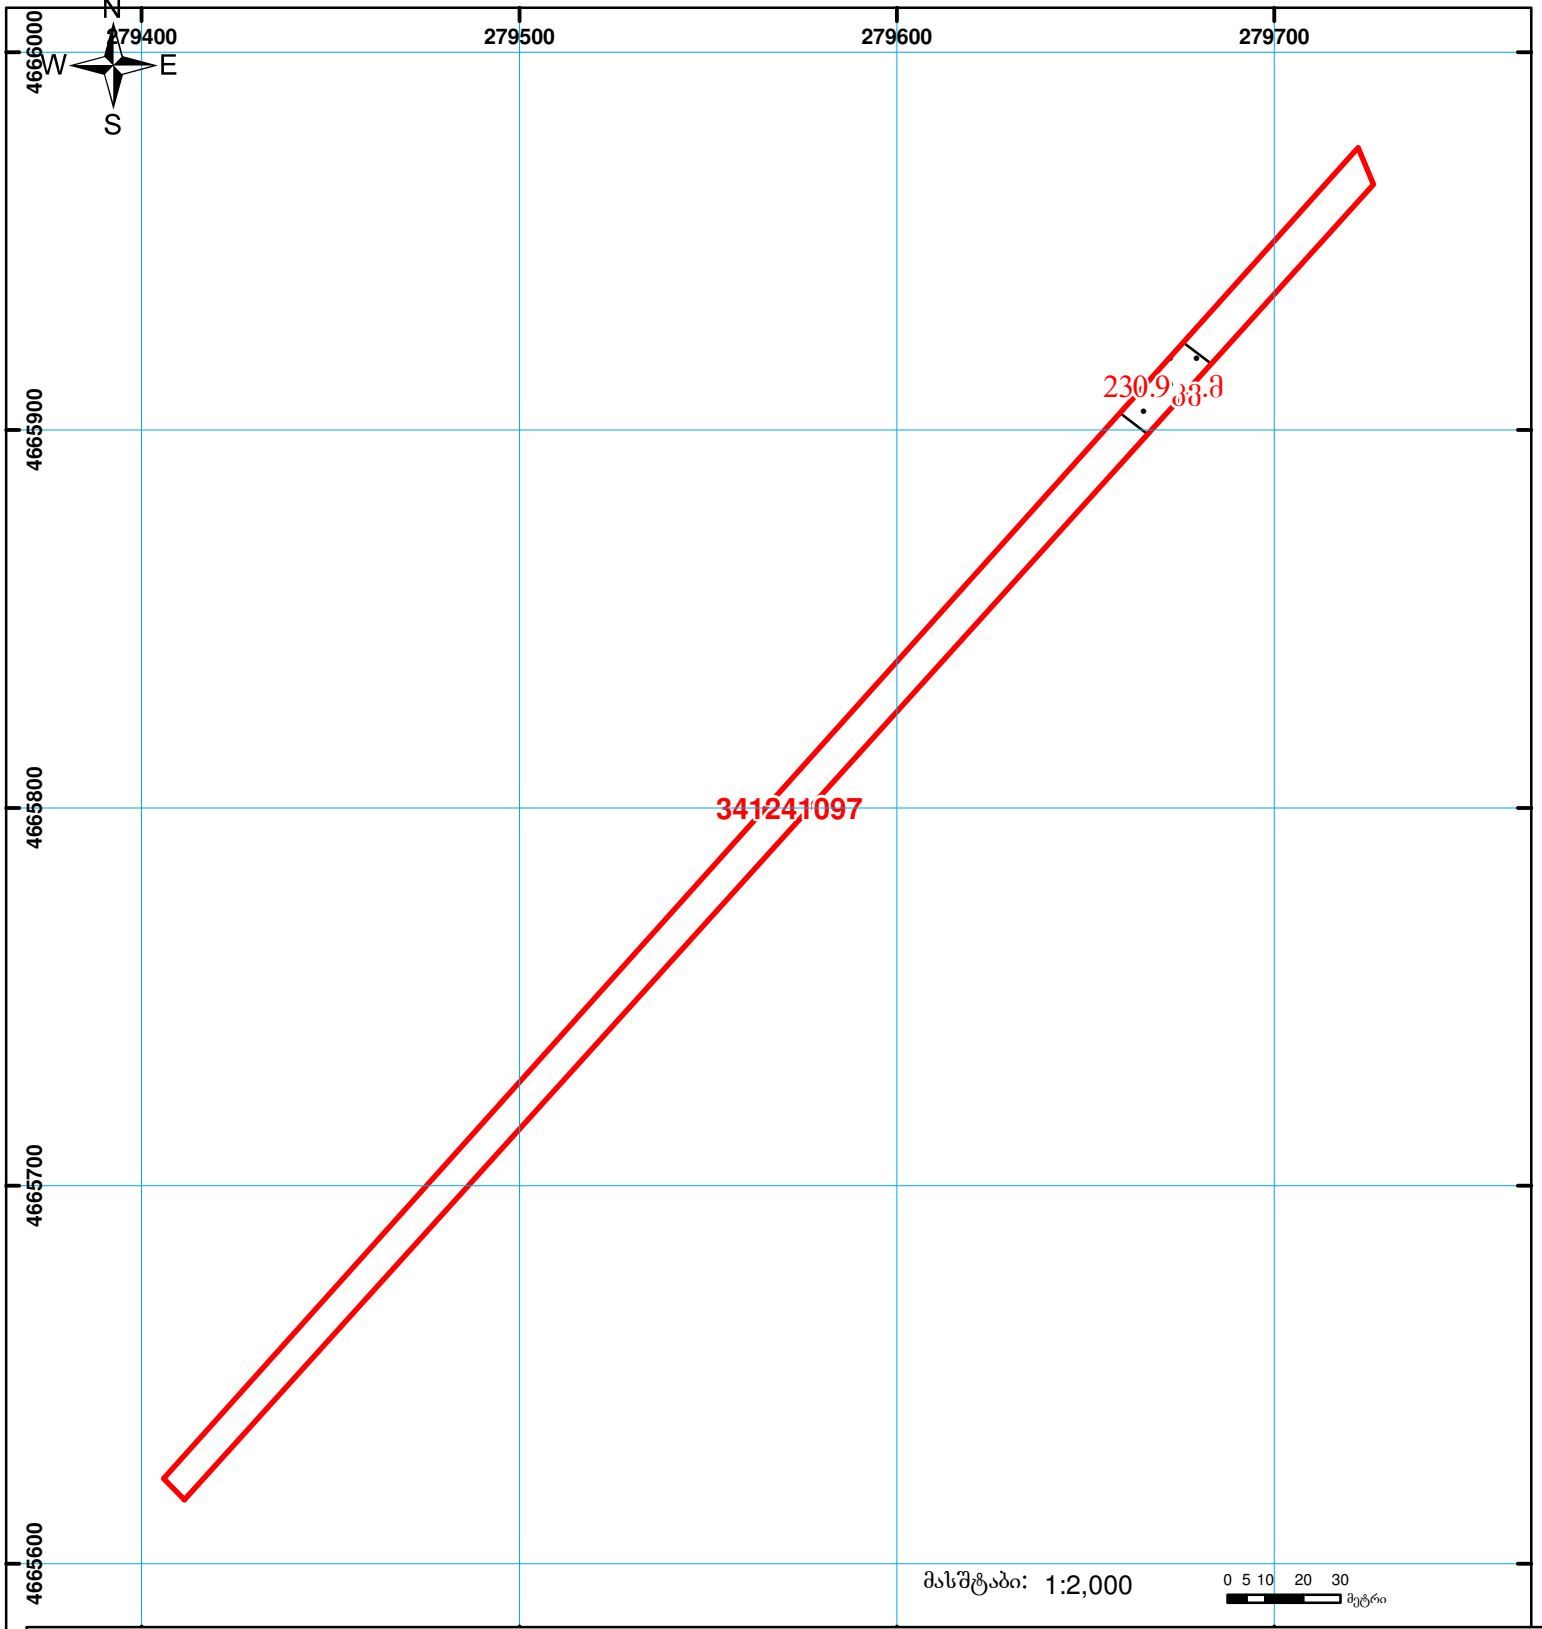

	შენიშვნა-ნაგებობა, პირობითი ნომერი/სართულიანობა		ვალდებულება		საზოგადოებრივი ნაგებობა
	მიწის ნაკვეთის საკადასტრო საზღვარი		მშენებარე ნაგებობა	 0 5 10 20 30 მეტრი მასშტაბი: 1:2,000	

00°0' 0.00"
 UTM (საერთაშორისო) სისტემის კოორდ.