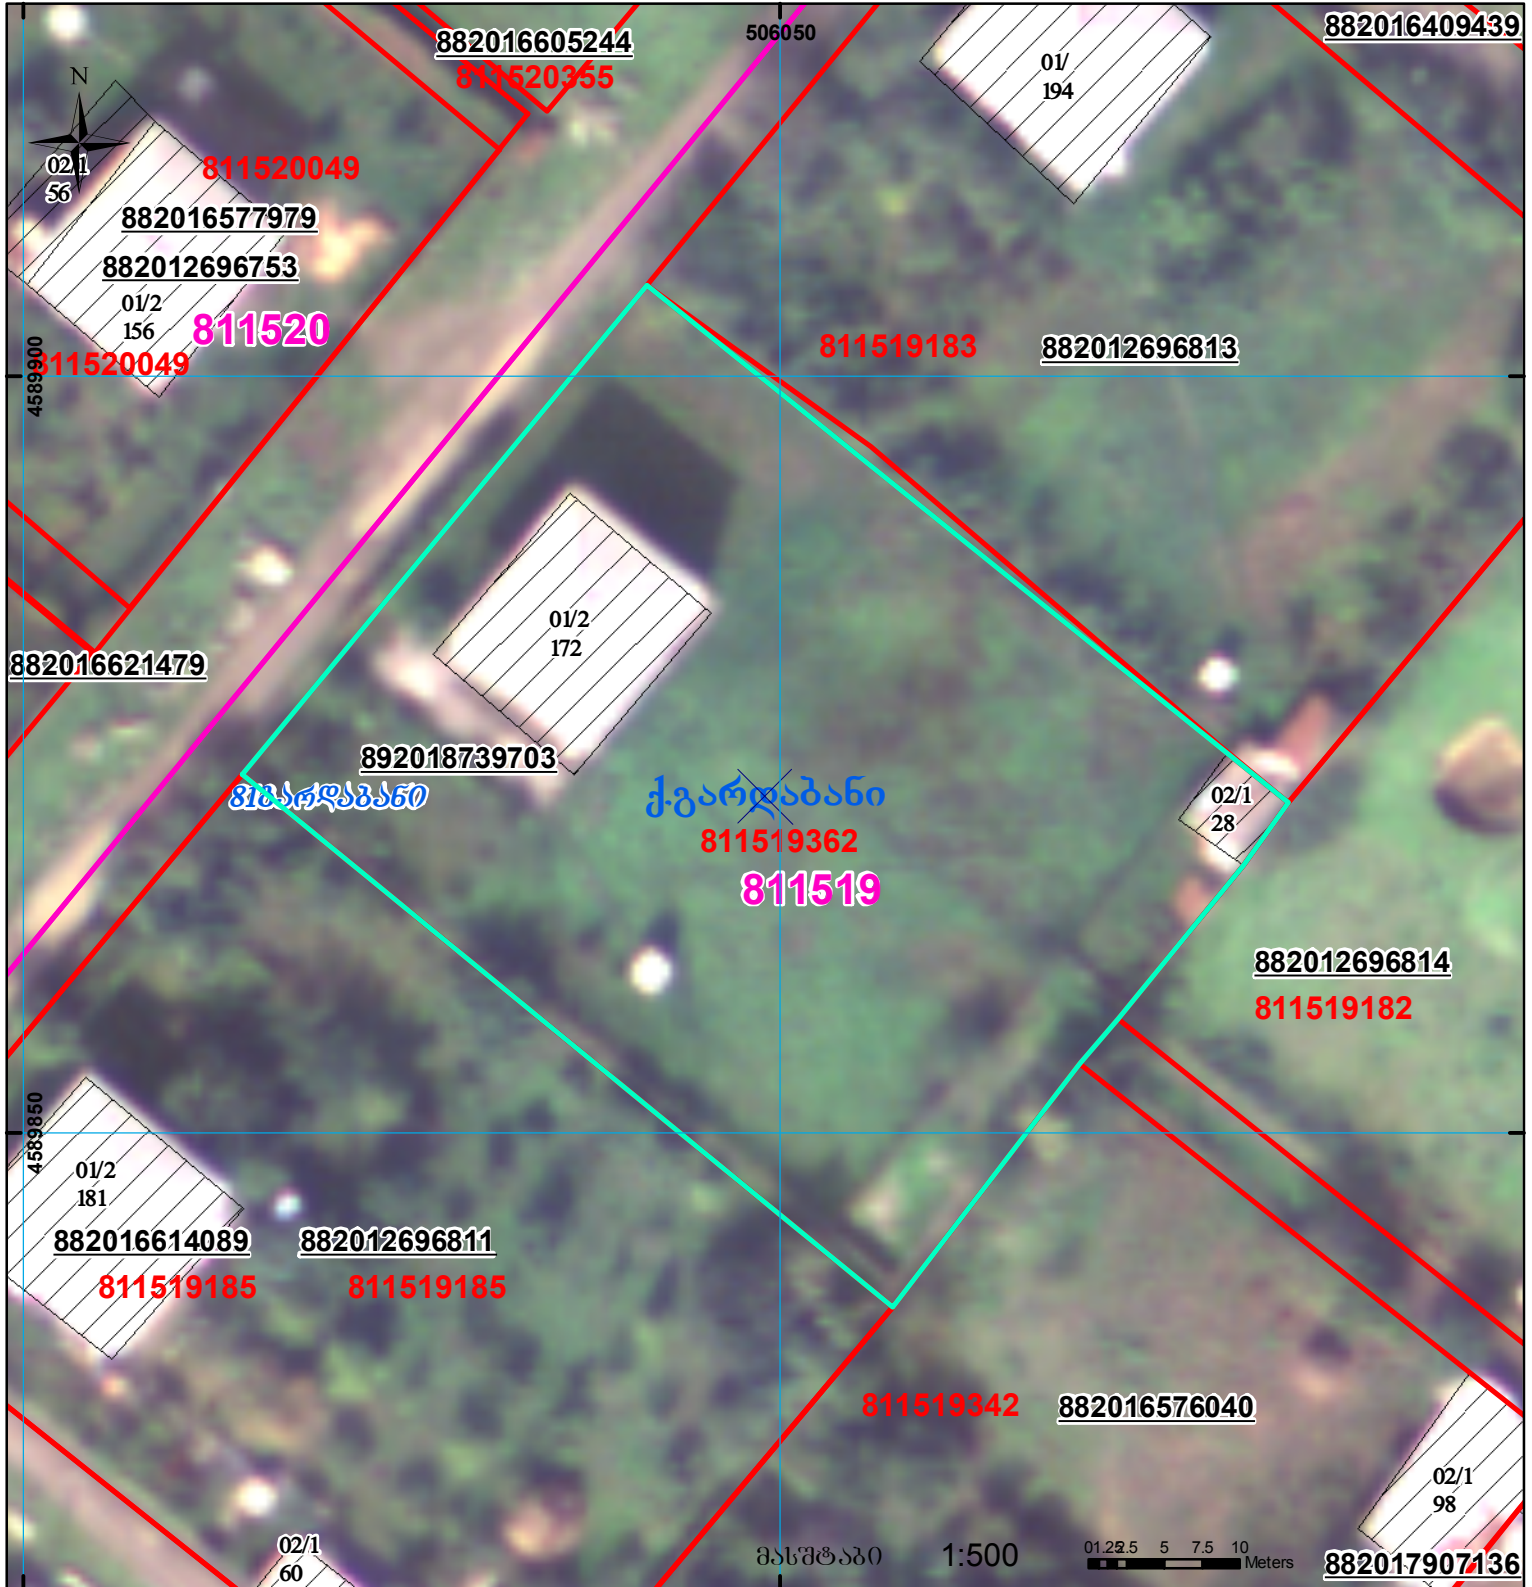
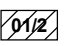

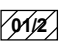

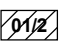


მიწის ნაკვეთის საკადასტრო კოდი:  
 განცხადების რეგისტრაციის ნომერი:  
 მიწის ნაკვეთის ფართობი:  
 დანიშნულება:  
 მომხსენებლის თარიღი:

81 15 19 362  
 892018739703  
 2318 კვ.მ.

24.08.18



	შენიშნული ნაკვეთი, პირობითი ნომერი/სართულიანობა		მიწის ნაკვეთის საკადასტრო საზღვარი		კალდებულება		საზოგადოებრივი ნაკვეთი		შენიშნული ნაკვეთი
--	---	--	------------------------------------	--	-------------	--	------------------------	--	-------------------

UTM (საერთაშორისო) სისტემის კოორდ.