
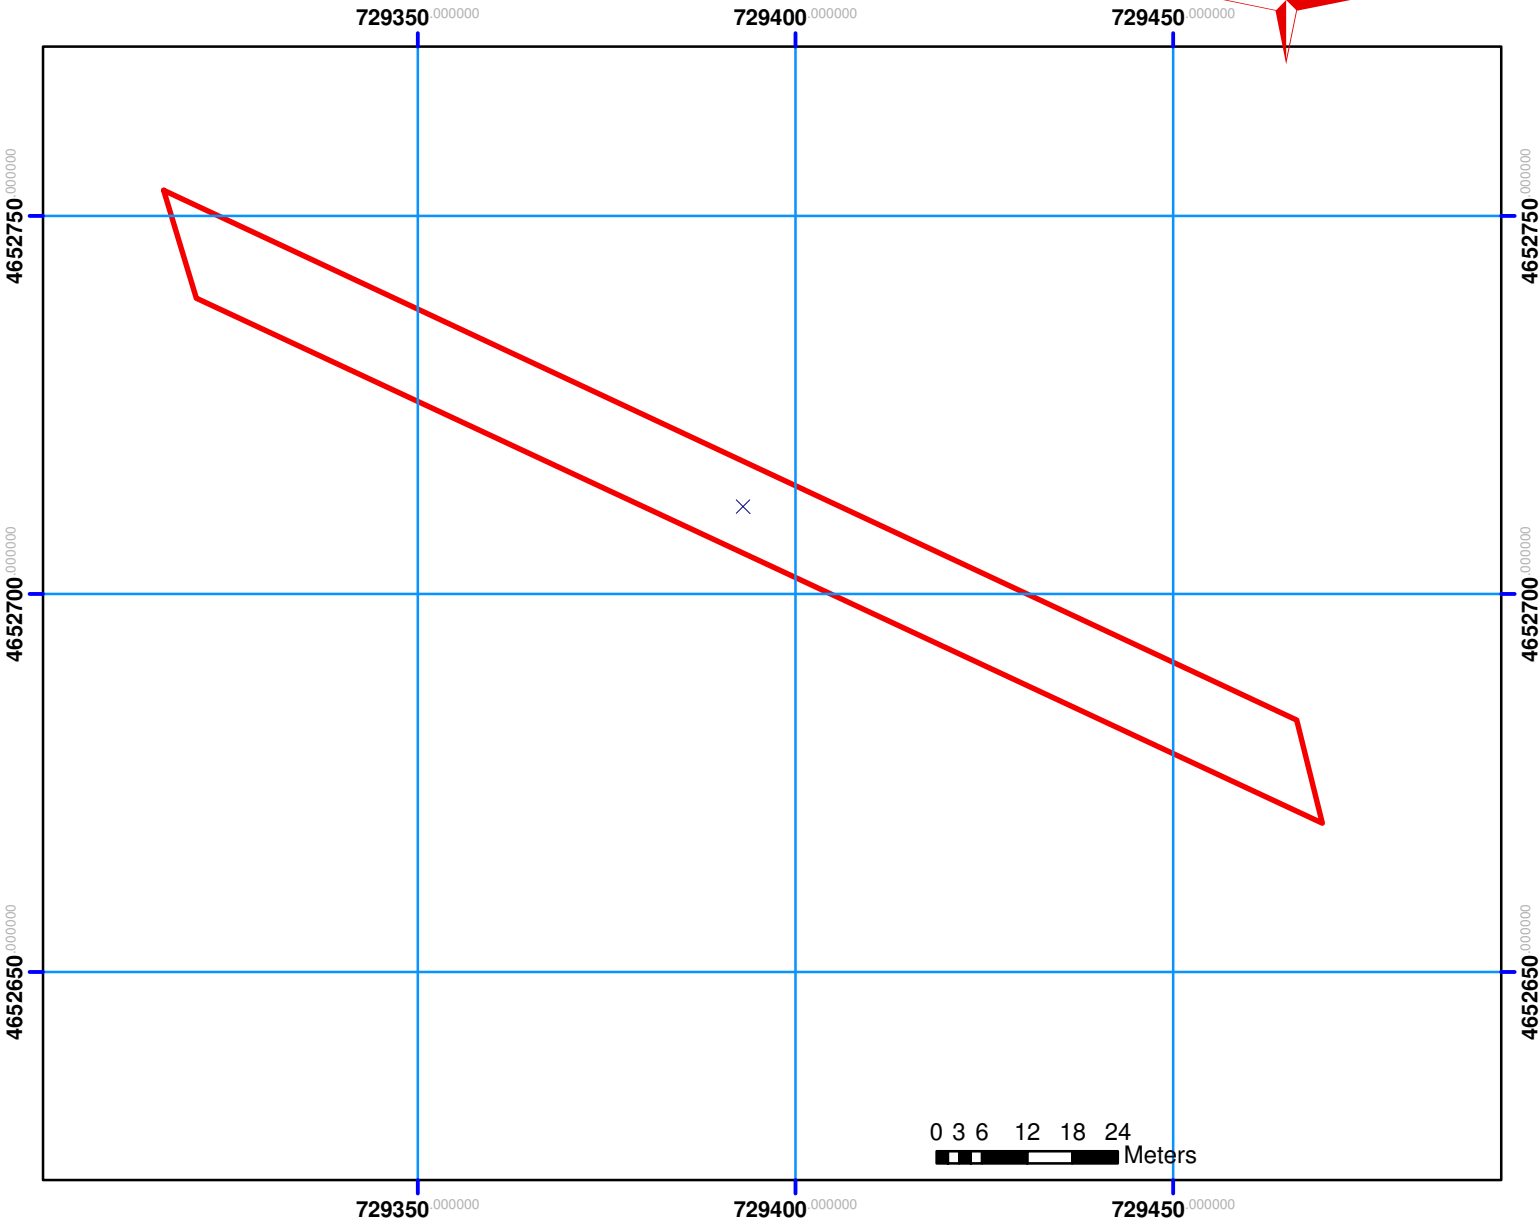


საჯარო რეესტრის ეროვნული სააგენტოს  
ოზურგეთის სარეგისტრაციო სამსახური  
საკადასტრო გეგმა

მიწის ნაკვეთის საკადასტრო კოდი: 26 28 04 111  
განცხადების რეგისტრაციის ნომერი: 882008216139  
მიწის ნაკვეთის ფართობი: 1815 კვ.მ  
დანიშნულება: სასოფლო-სამეურნეო  
მომზადების თარიღი: 14.07.2008 წ

მასშტაბი 1: 1000

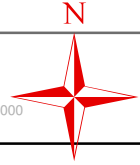

შენიშვნა-ნაგებობა,  
პირობითი ნომერი/სართულიანობა



სერვიტუტი



საზობრივი ნაგებობა



მიწის ნაკვეთის საკადასტრო საზღვარი



შუენებარე ნაგებობა

00°0' 0.00  
UTM

(საერთაშორისო)  
სისტემის კოორდ.