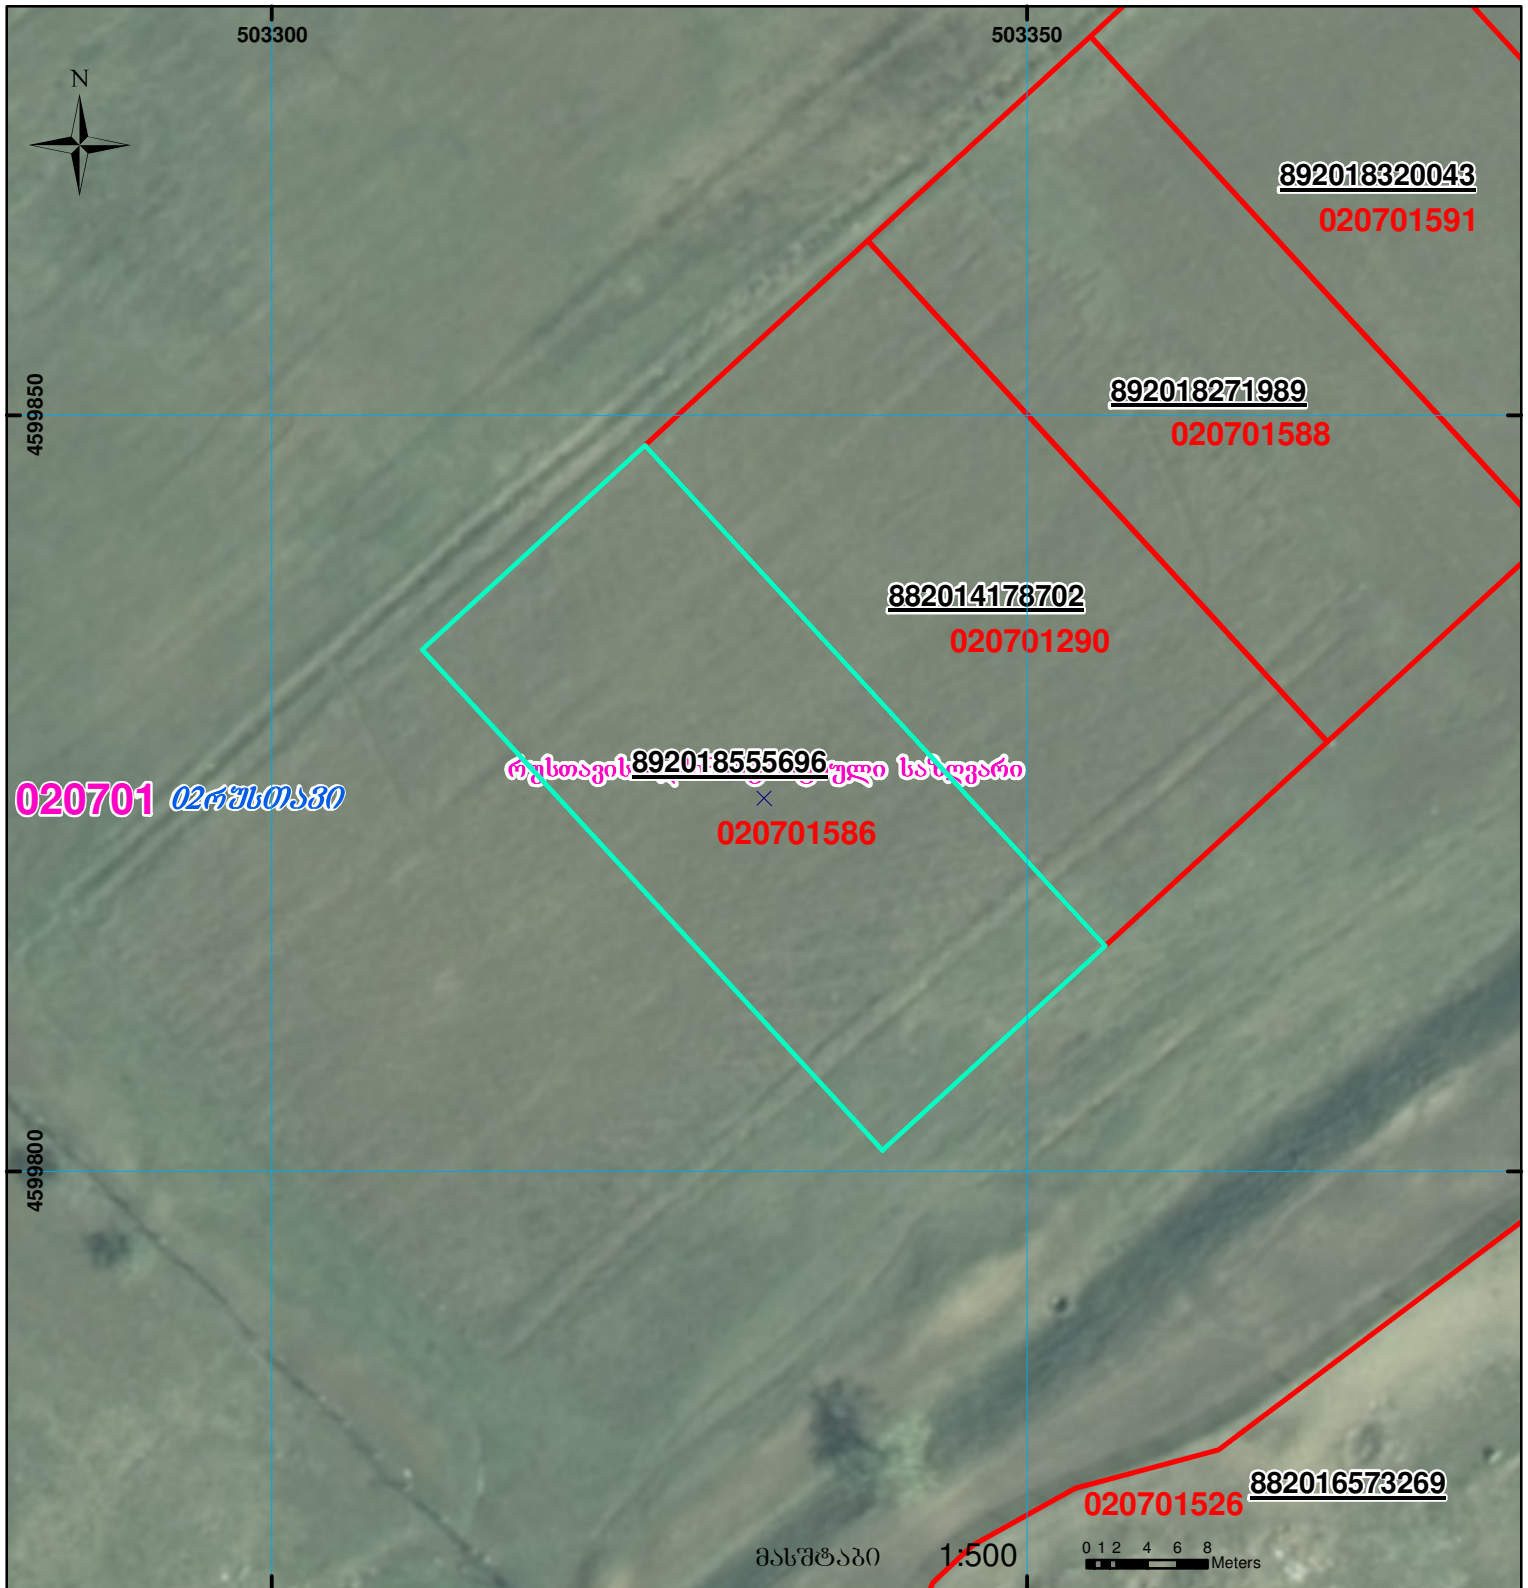


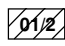

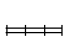
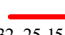

მიწის ნაკვეთის საკადასტრო კოდი:
 განცხადების რეგისტრაციის ნომერი:
 მიწის ნაკვეთის ფართობი:
 დანიშნულება:
 მომზადების თარიღი:

02 07 01 586
 892018555696
 900 კვ.მ.
 26.06.18



020701 02 რუსთაველი

რუსთაველის გამზ. 892018555696 ული სასაფარი

	შენიშნული ნაკვეთი, პირობითი ნომერი/სართულიანობა		ვალდებულება		საზოგადოებრივი ნაკვეთი
	მიწის ნაკვეთის საკადასტრო საზღვარი		მშენებარე ნაკვეთი		

სკალი: 1:500

0 1 2 4 6 8 Meters

00°0' (საერთაშორისო) სისტემის კოორდ. UTM