



საკადასტრო გეგმა

საჯარო რეესტრის ეროვნული
სააგენტო

საკადასტრო კოდი: **80.01.65.600**

ნაკვეთის დანიშნულება:


სასოფლო-სამეურნეო

განცხადების ნომერი: **882017653486**

ფართობი:

927 კვ.მ (WGS 84 / UTM zone 38N)

მომზადების თარიღი: **17/10/2017**

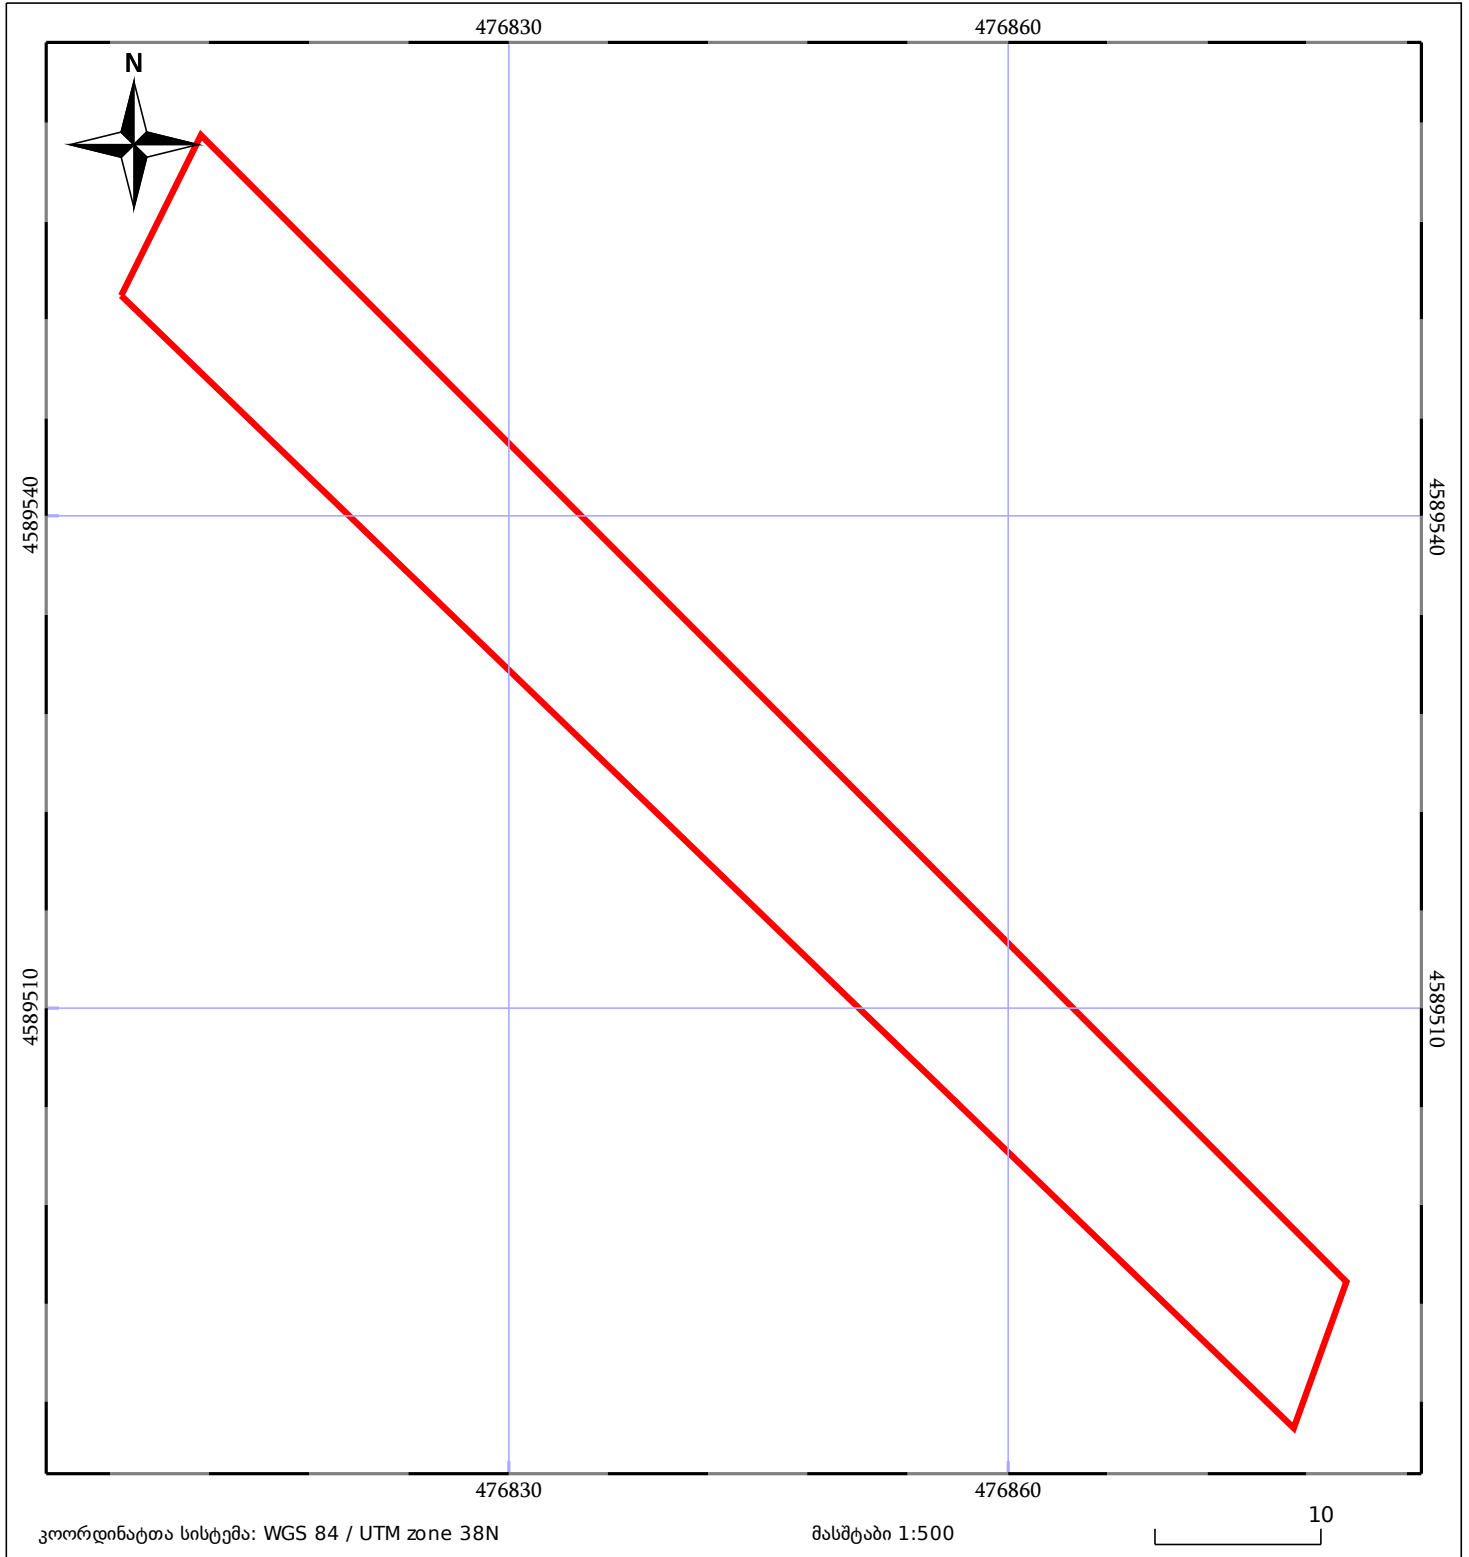

05/25 მშენებარე ნაკებობა	05/25 მენობა/ნაკებობა	ტყის ფონდი
ნაკვეთის საკადასტრო სამღვარი	ხაზობრივი ნაკებობა	ვალდებულება