


მიწის ნაკვეთის სავადასტრო კოდი:  
 განცხადების რეგისტრაციის ნომერი:  
 მიწის ნაკვეთის ფართობი:  
 დანიშნულება:  
 მომზადების თარიღი:

721322261  
882026415912  
579 33.8.

21.08.26

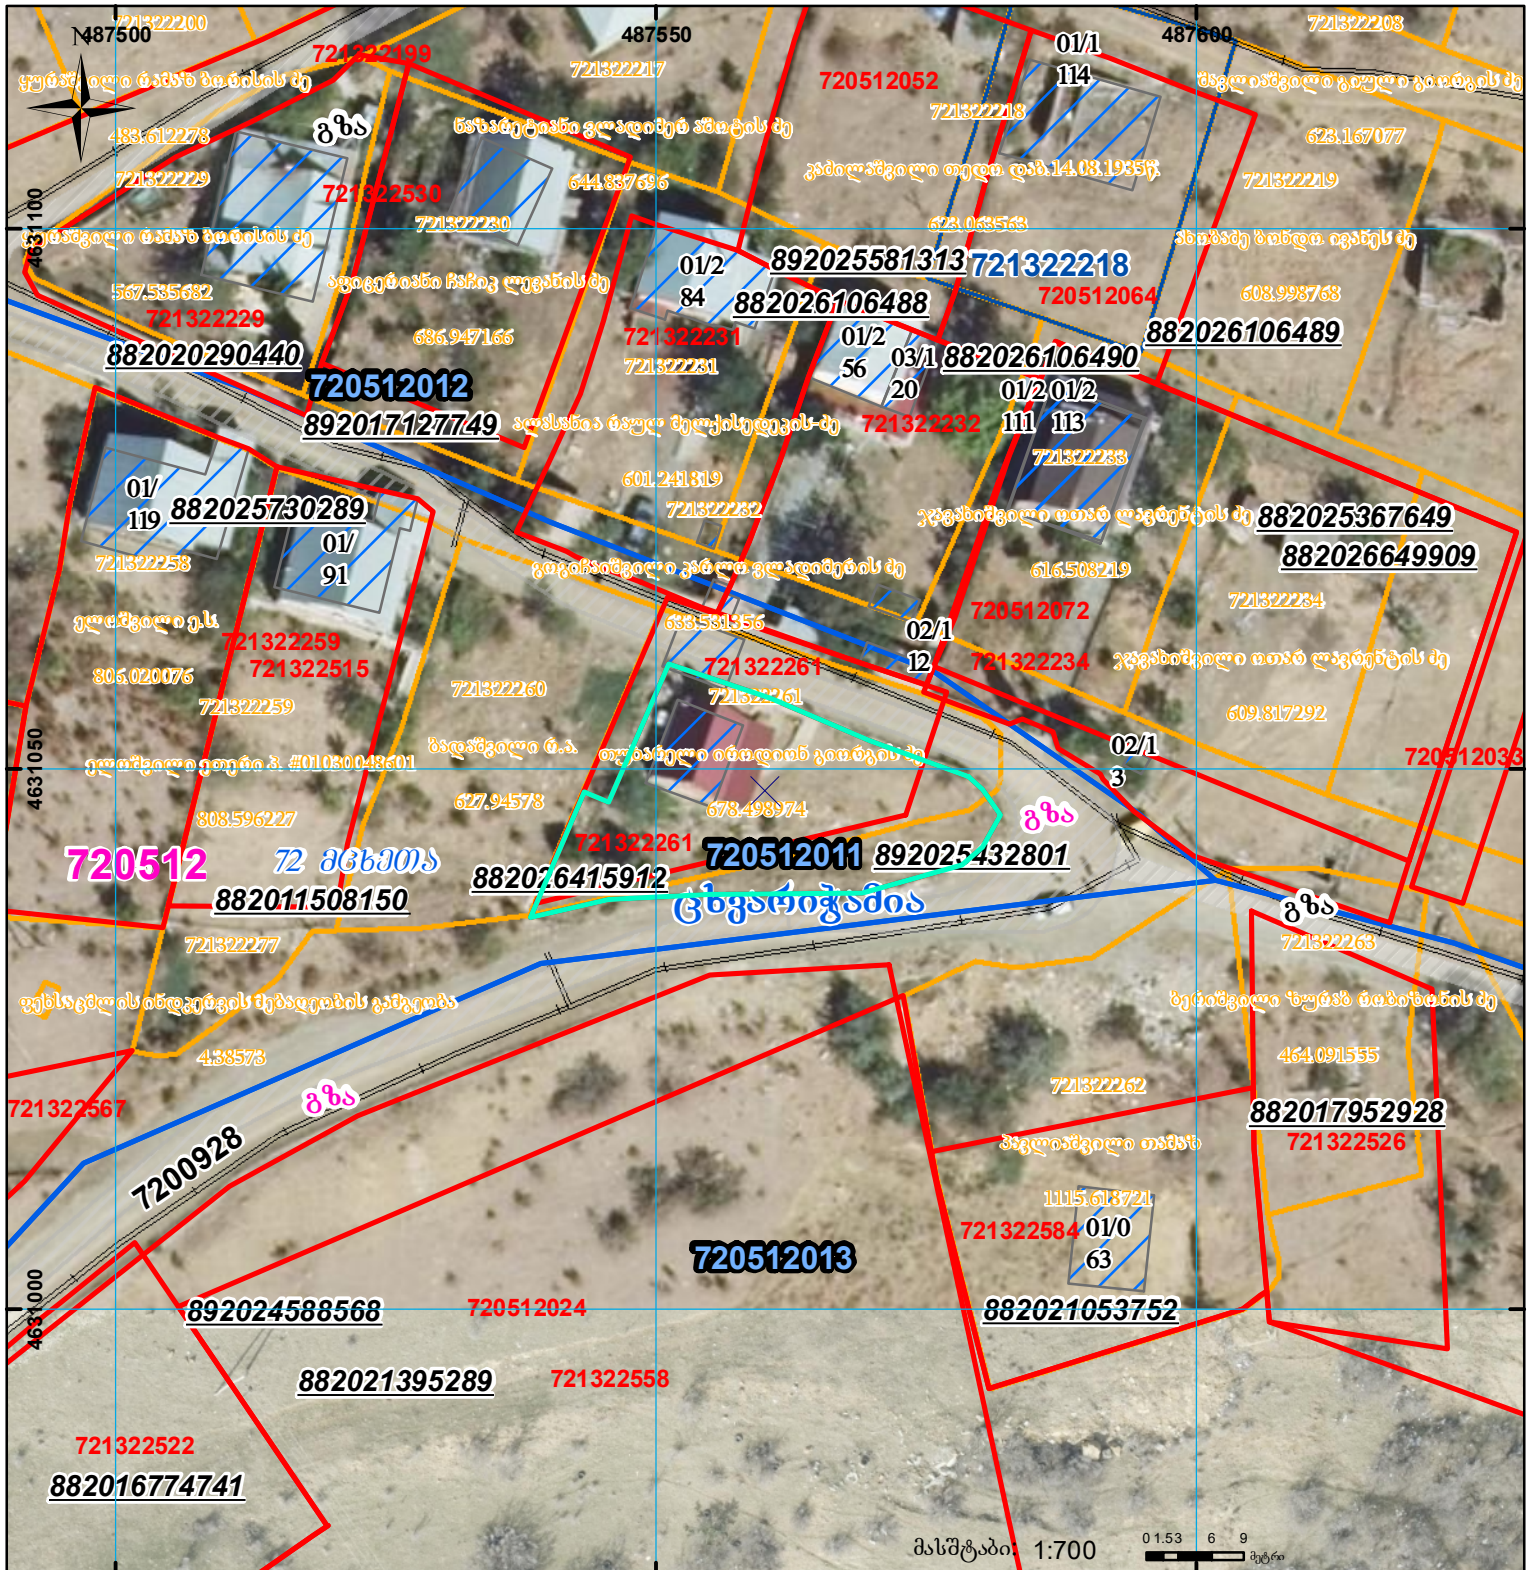

მასშტაბი: 1:700

0 1.53 6 9

W. A. R.



შენობა-ნაგებობა,  
პირობითი ნომერი/სართულიანობა



ვადდებულება



მიწის ნაკვეთის საკადასტრო საზღვარი



მშენებარე ნაგ:



ხაზობრივი ნაგებობა

სარეგისტრაციოდ წარმოდგენილი ნაკვეთი

ხაზობრივი ნაგებობა

UTM

(საერთაშორისო)  
სისტემის კოდირდ.