



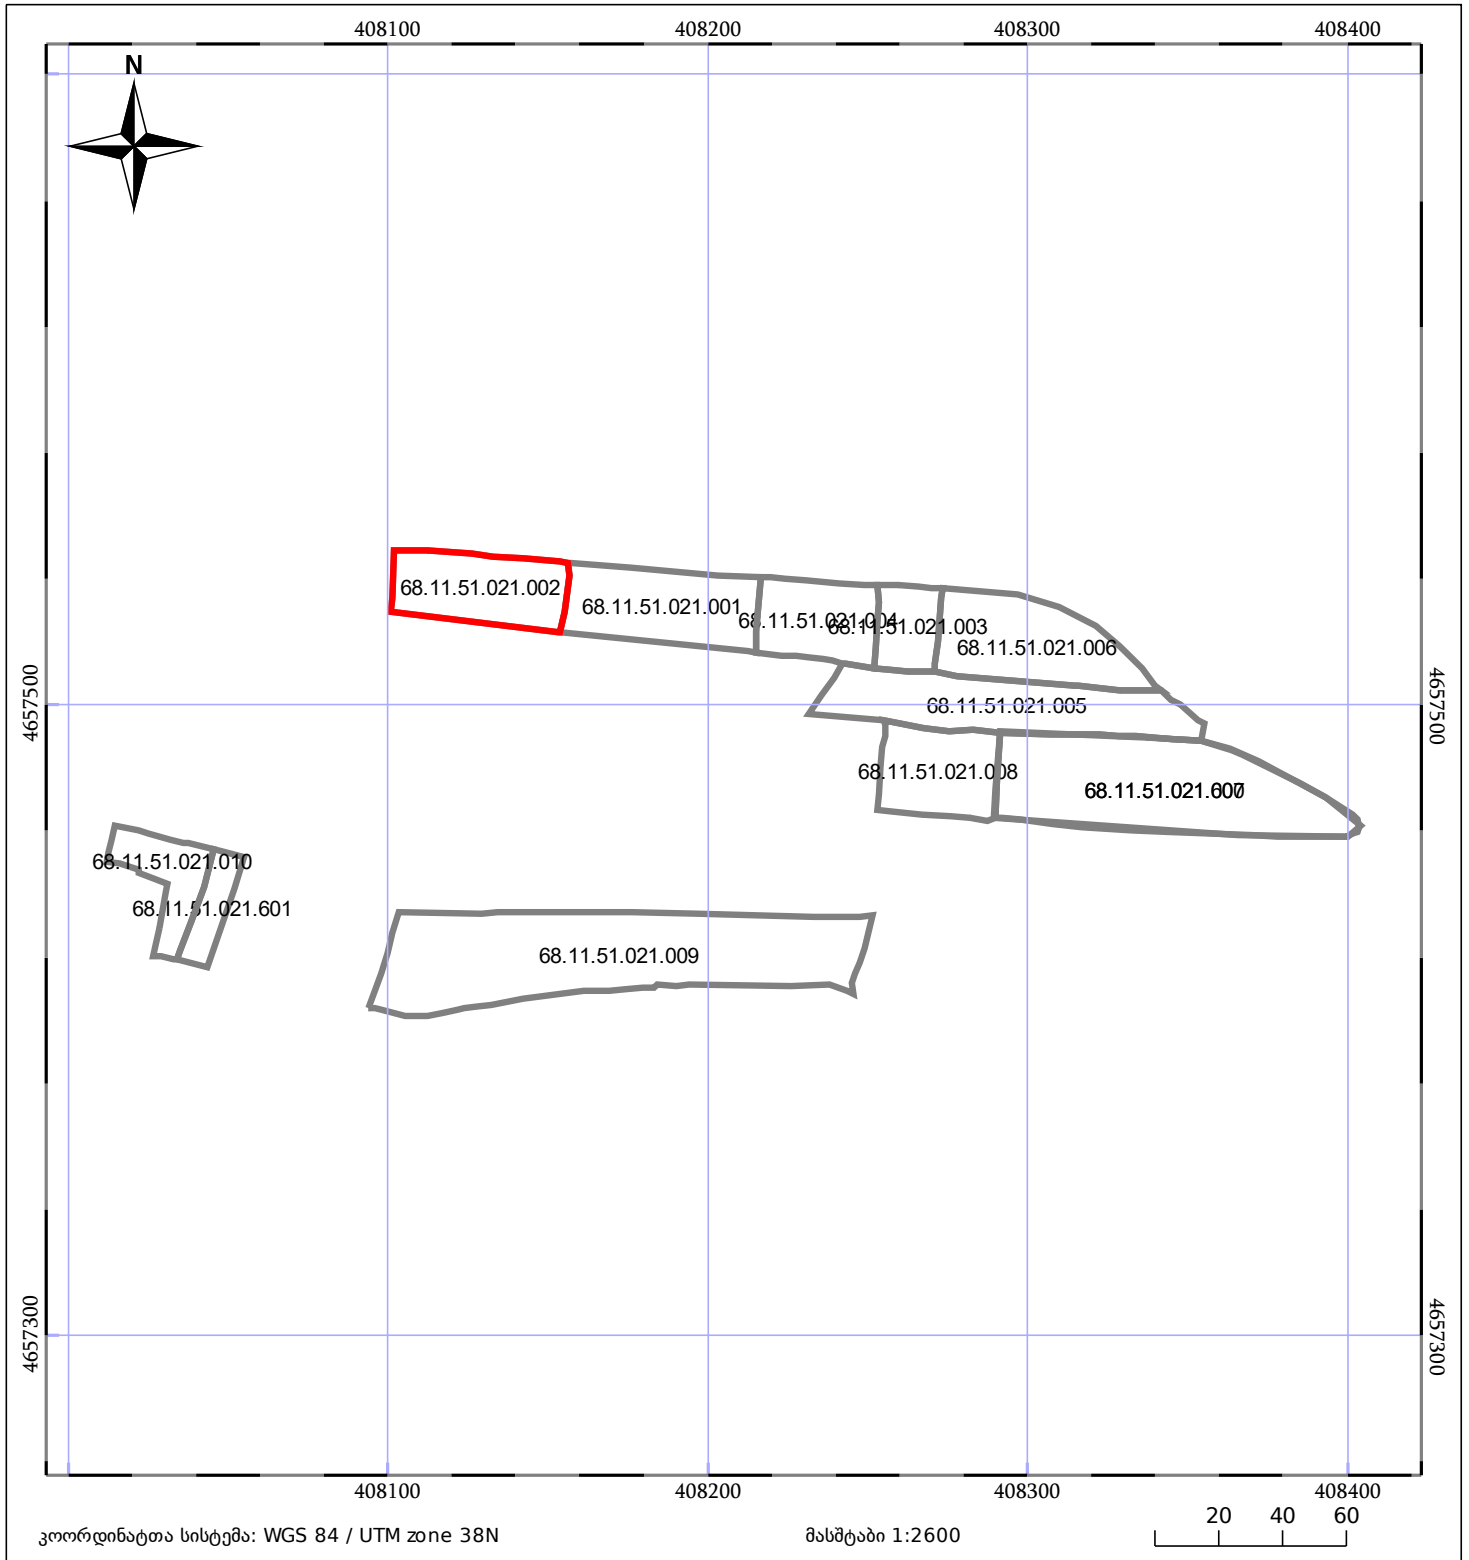
ბლოკის გეგმა

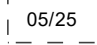

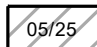

საჯარო რეესტრის ეროვნული
სააგენტო

ბლოკის საკადასტრო კოდი: **68.11.51.021**

მომზადების თარიღი: **06/12/2022**

განცხადების ნომერი: **892021026749**



 05/25	მშენებარე ნაგებობა		ნაკვეთის საკადასტრო საზღვარი
 05/25	შენობა/ნაგებობა		ბლოკის საკადასტრო ფენა