



# საკადასტრო გეგმა

საჯარო რეესტრის ეროვნული  
სააგენტო

საკადასტრო კოდი: **22.23.04.214**


ნაკვეთის დანიშნულება: **სასოფლო-სამეურნეო**

განცხადების ნომერი: **882022971311**

ფართობი: **1962 კვ.მ (WGS 84 / UTM zone 38N)**

მომზადების თარიღი: **04/04/2023**

**1961 კვ.მ (WGS 84 / UTM zone 37N)**

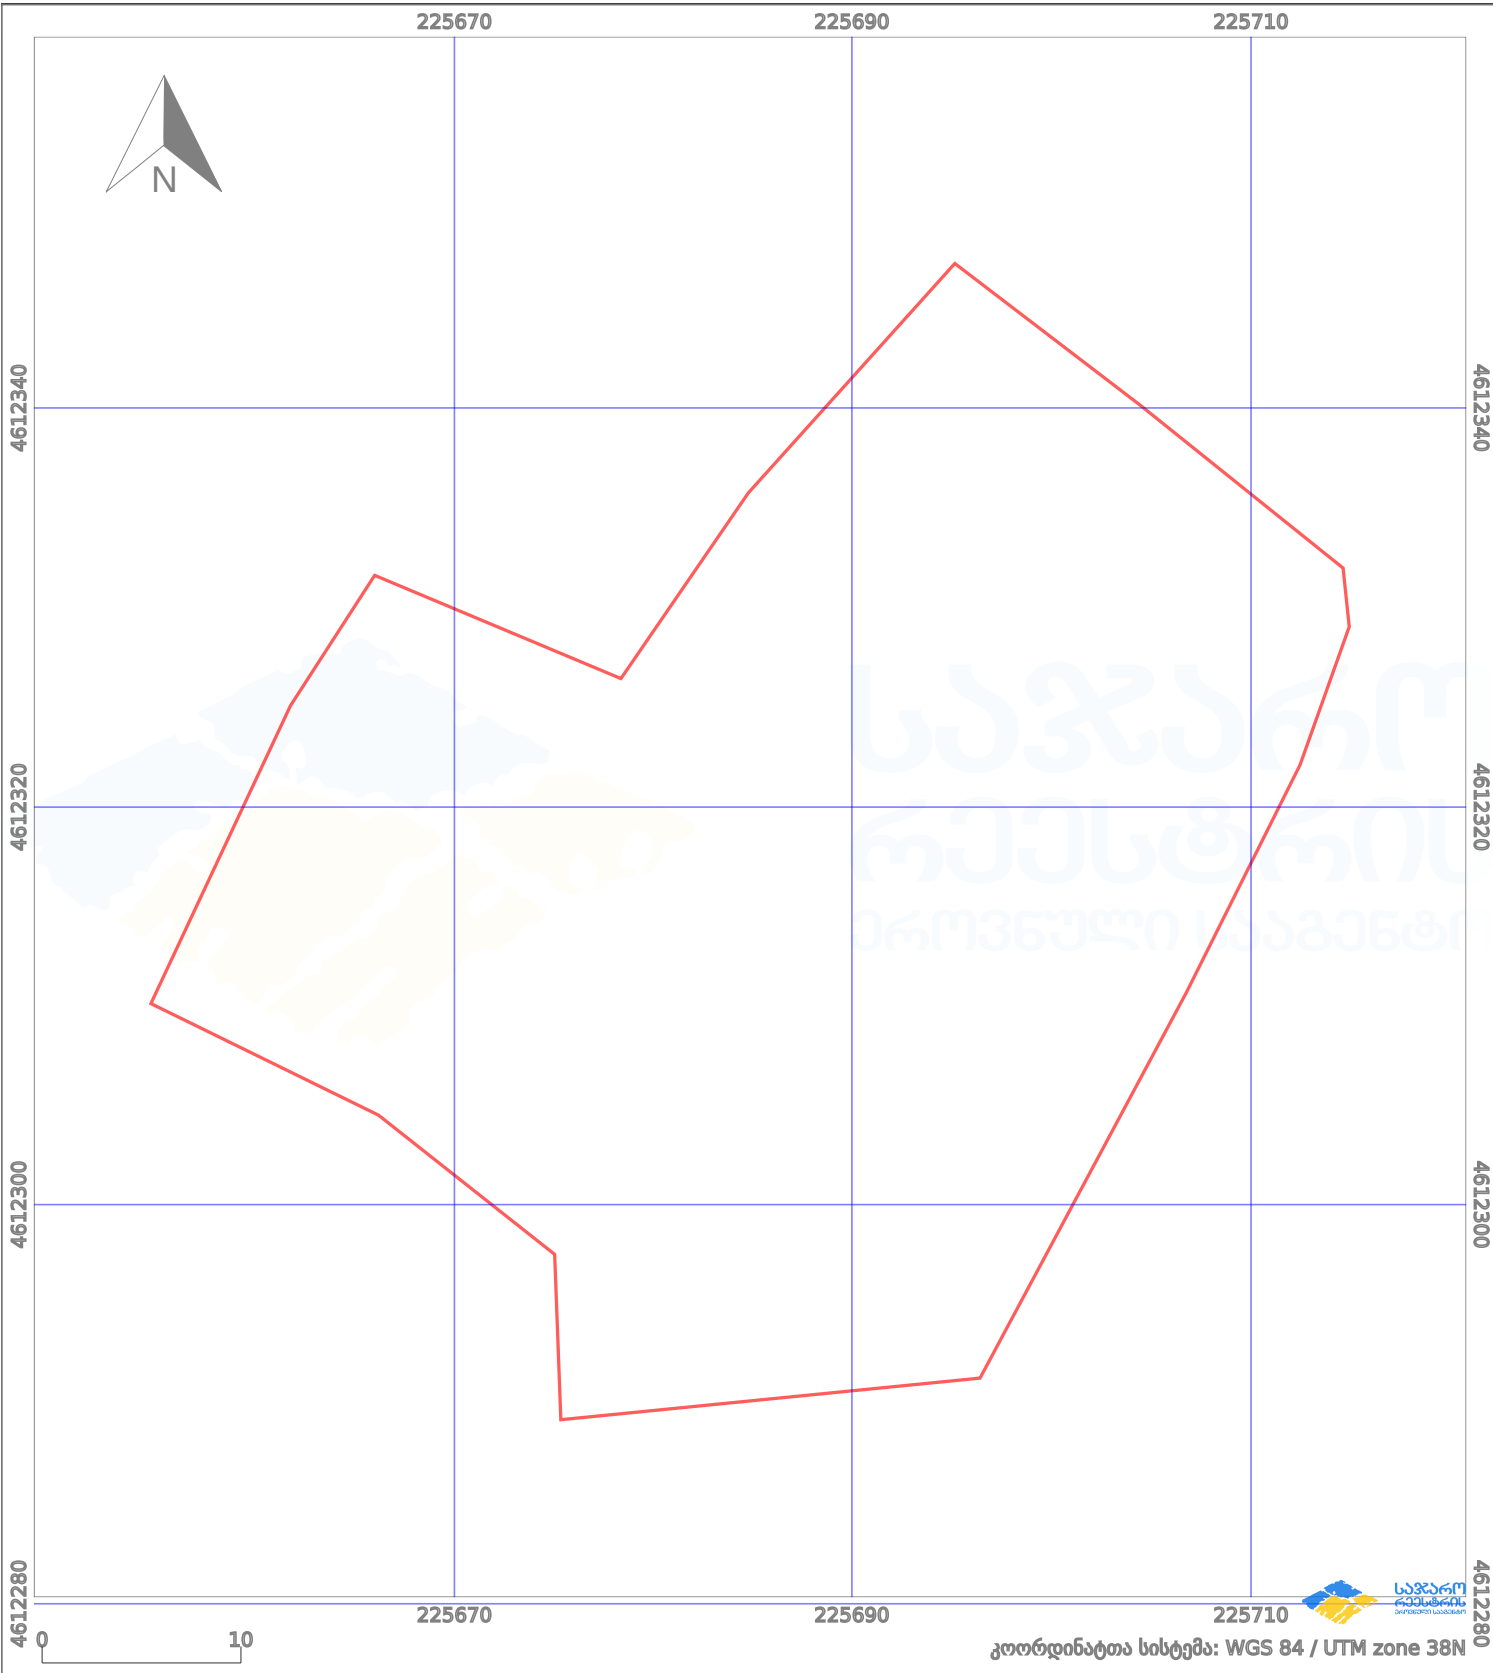

პირობითი აღნიშვნები:

- |  |                         |  |                    |  |                    |  |                |
|--|-------------------------|--|--------------------|--|--------------------|--|----------------|
|  | ნაკვეთის საზღვარი       |  | მშენებარე ნაგებობა |  | აშენებული ნაგებობა |  | ქარსაფარი ზოლი |
|  | საზოგადოებრივი ნაგებობა |  | ტყის ფონდი         |  | ვალდებულება        |  |                |