


ზედღეობა რეგისტრირებულ მონაცემებთან 34.08.50.724 34.08.50.512

მიწის ნაკვეთის საკადასტრო კოდი: 340850291
 განცხადების რეგისტრაციის ნომერი: 882024573759
 მიწის ნაკვეთის ფართობი: 3250 კვ.მ.
 დანიშნულება:
 მომზადების თარიღი: 18.04.24

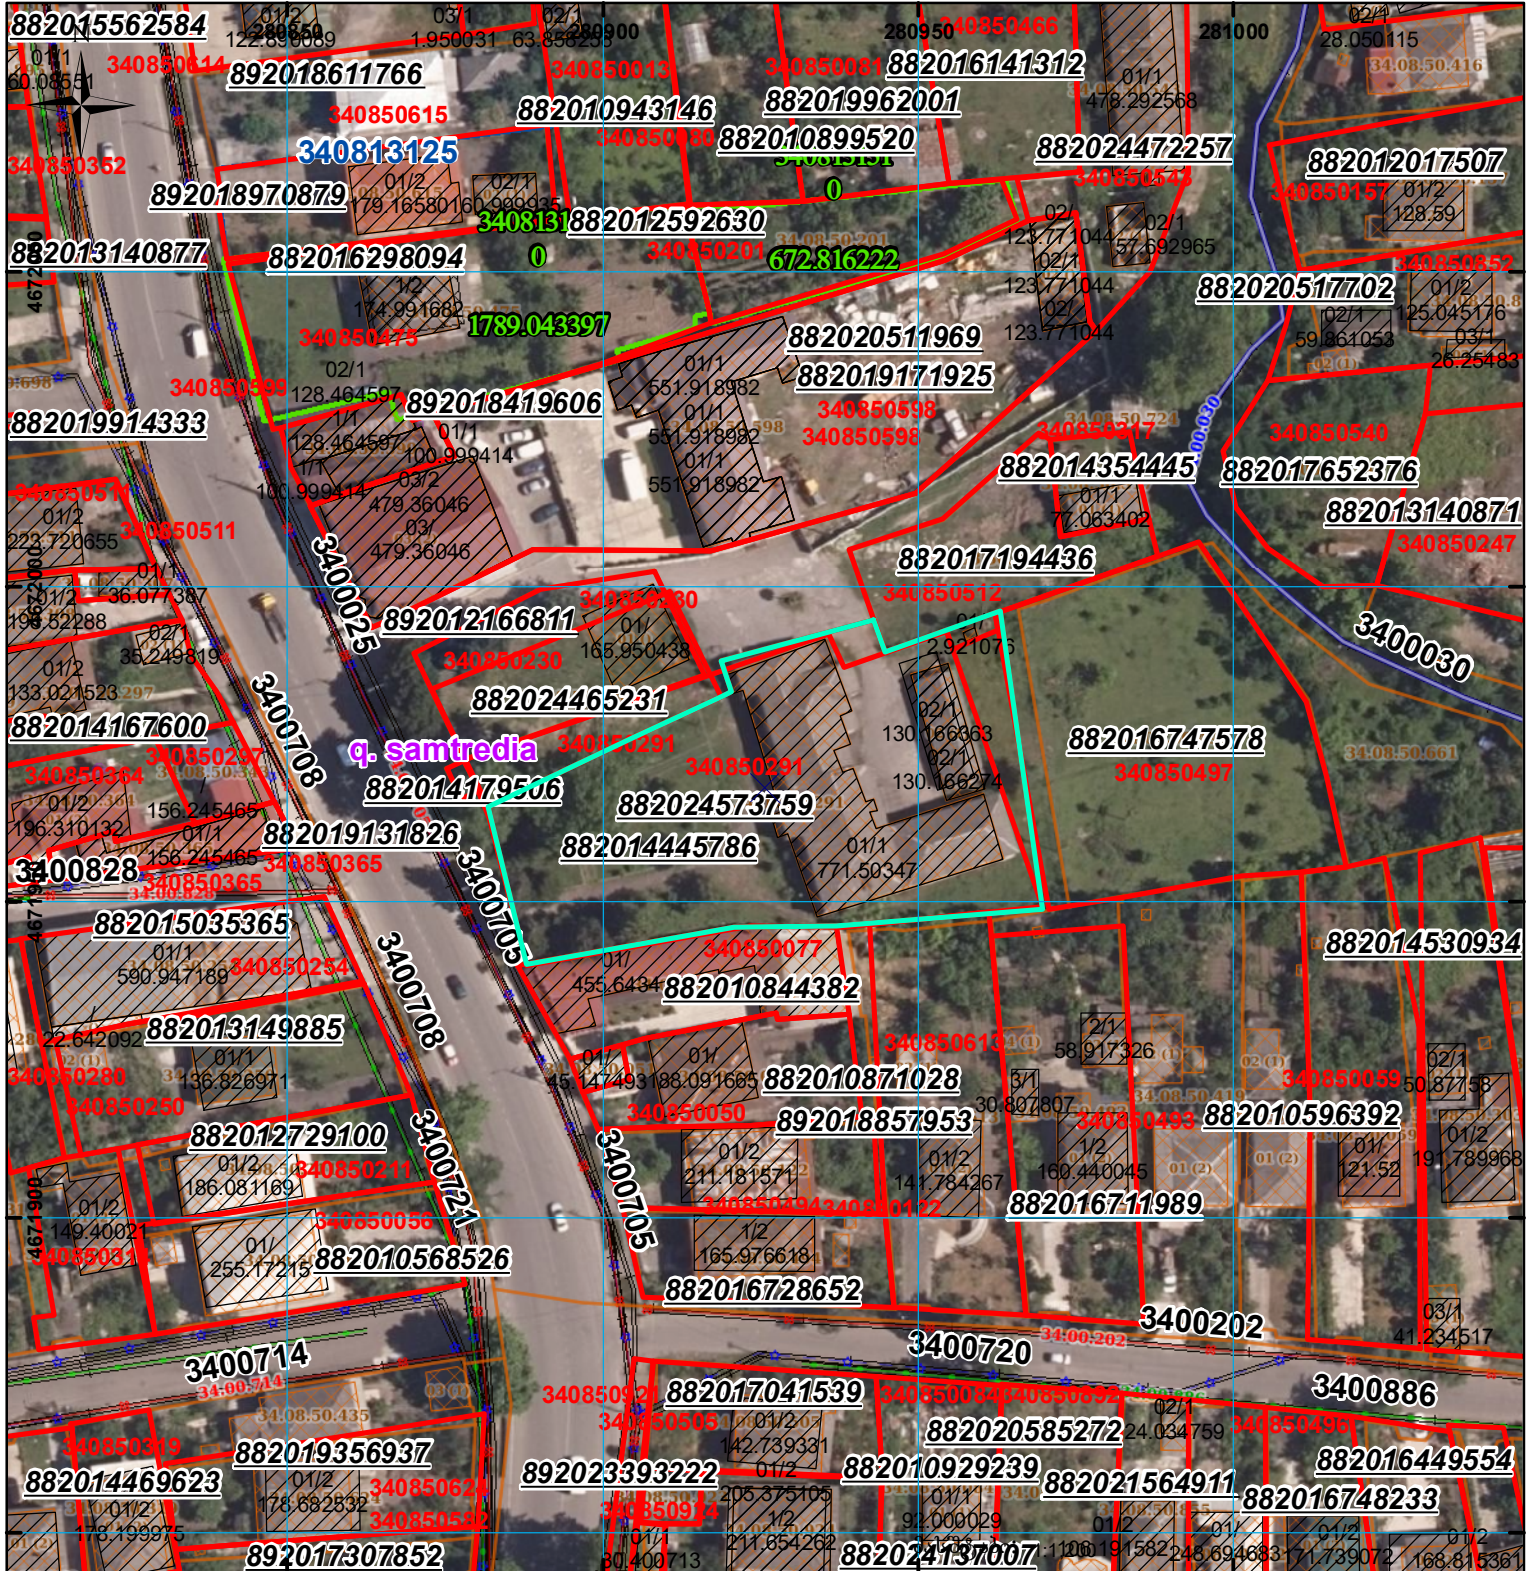

	შენობა-ნაგებობა, პირობითი ნომერი/სართულიანობა		მაწის ნაკვეთის საკადასტრო საზღვარი		სარეგისტრაციოდ წარმოდგენილი ნაკვეთი		საზოხორციელო ნაკვეთი
	მაწის ნაკვეთის საკადასტრო საზღვარი		სარეგისტრაციოდ წარმოდგენილი ნაკვეთი		საზოხორციელო ნაკვეთი		სარეგისტრაციოდ წარმოდგენილი ნაკვეთი
	მაწის ნაკვეთის საკადასტრო საზღვარი		სარეგისტრაციოდ წარმოდგენილი ნაკვეთი		საზოხორციელო ნაკვეთი		სარეგისტრაციოდ წარმოდგენილი ნაკვეთი