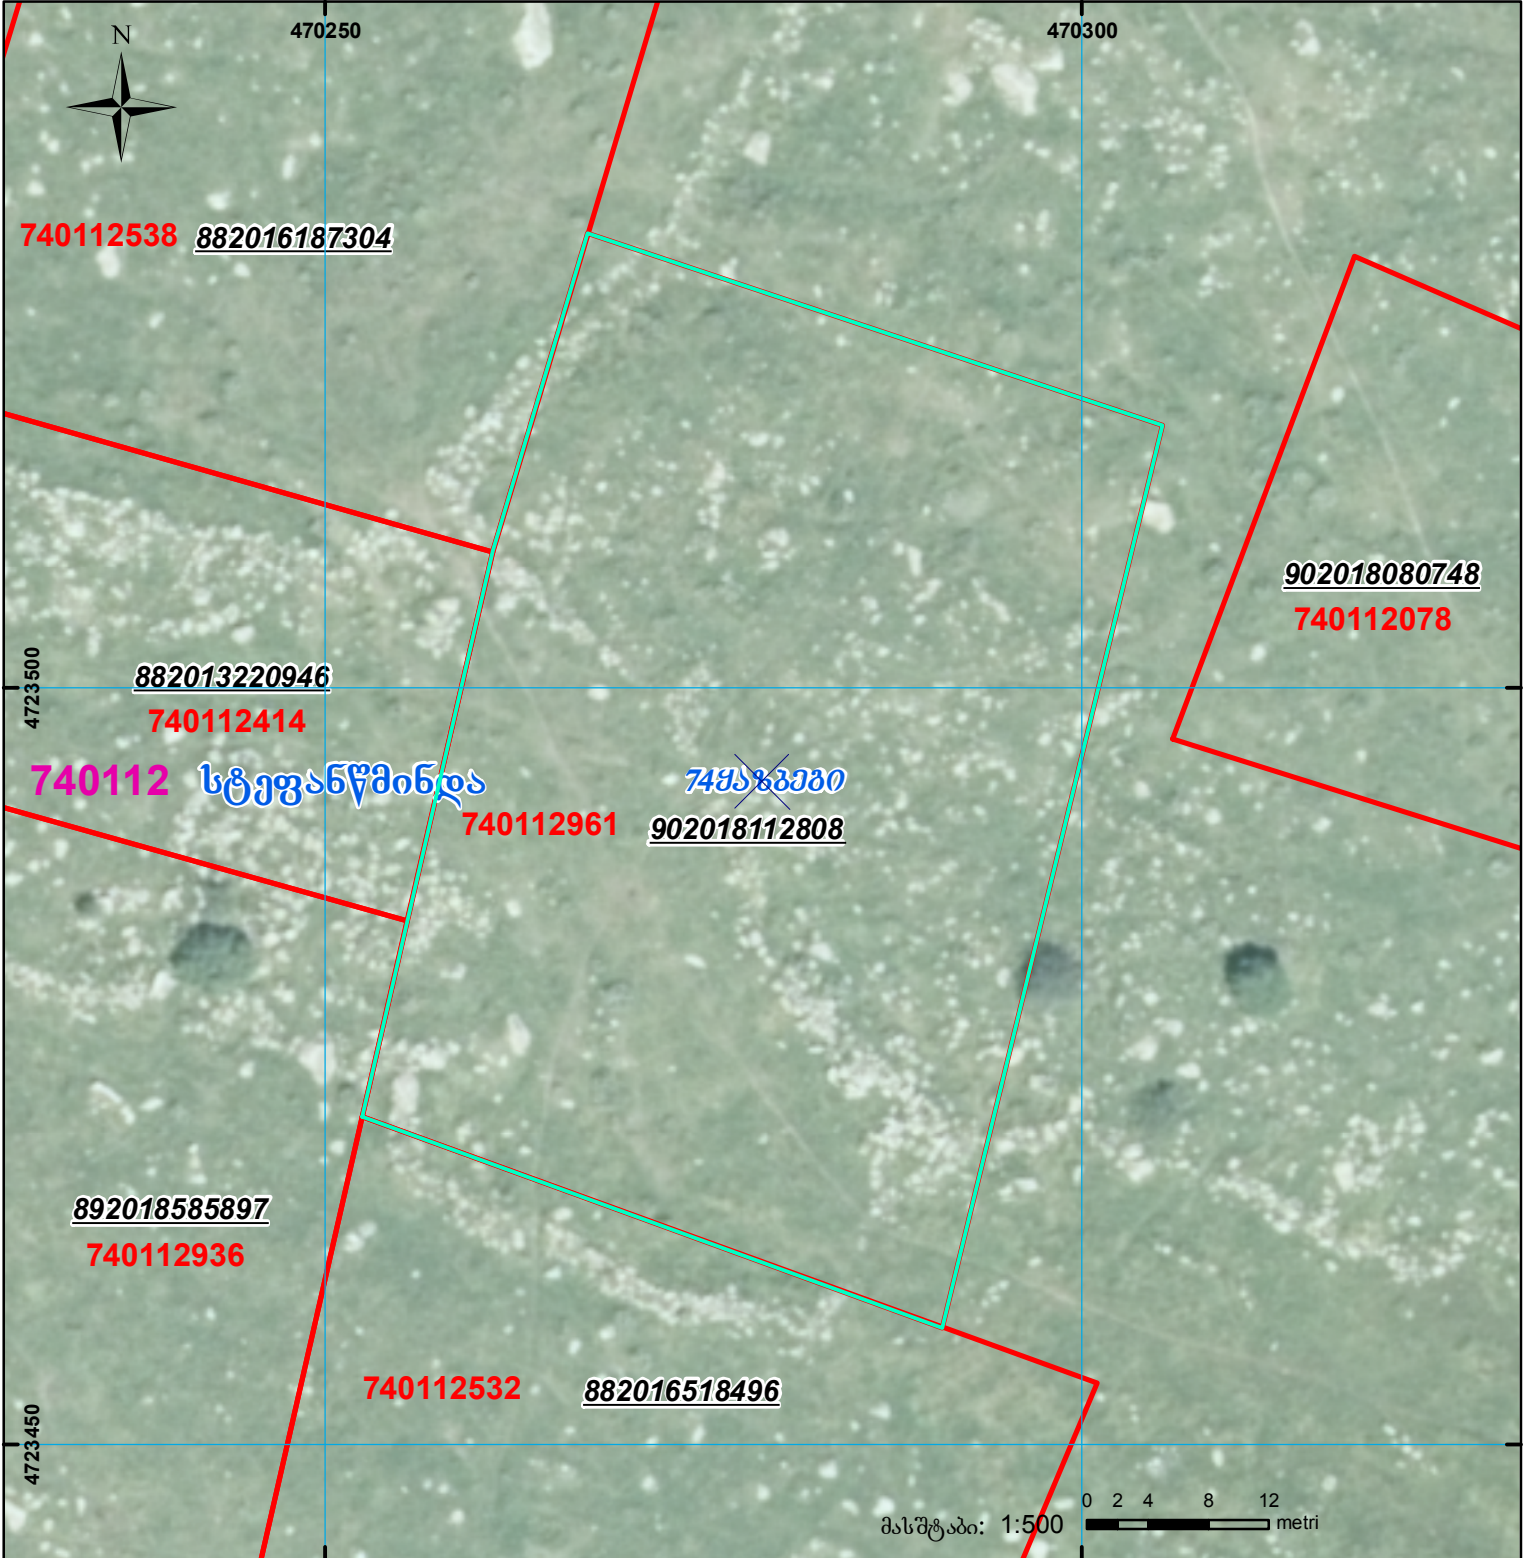
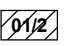

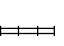




მიწის ნაკვეთის საკადასტრო კოდი:
 განცხადების რეგისტრაციის ნომერი:
 მიწის ნაკვეთის ფართობი:
 დანიშნულება:
 მომზადების თარიღი:

74 01 12 961
 902018112808
 2480 კვ.მ.
 28.12.18



	შენიშნული ნაკვეთი, პირობითი ნომერი/სართულიანობა		კალდებულება		საზობრივი ნაკვეთი
	მიწის ნაკვეთის საკადასტრო საზღვარი		შეგნებარე ნაკვეთი		

00°0' UTM (საერთაშორისო) სისტემის კოორდ.