




საჯარო რეესტრის
ეროვნული სააგენტო

საქართველოს იუსტიციის სამინისტრო
საჯარო რეესტრის ეროვნული სააგენტო

საკადასტრო გეგმა

მიწის ნაკვეთის საკადასტრო კოდი: 01.11.11.023.029
განცხადების რეგისტრაციის ნომერი 882011548779
მიწის ნაკვეთის ფართობი: 800 კვ.მ.
დანიშნულება: სასოფლო-სამეურნეო
მომზადების თარიღი 29.11.11

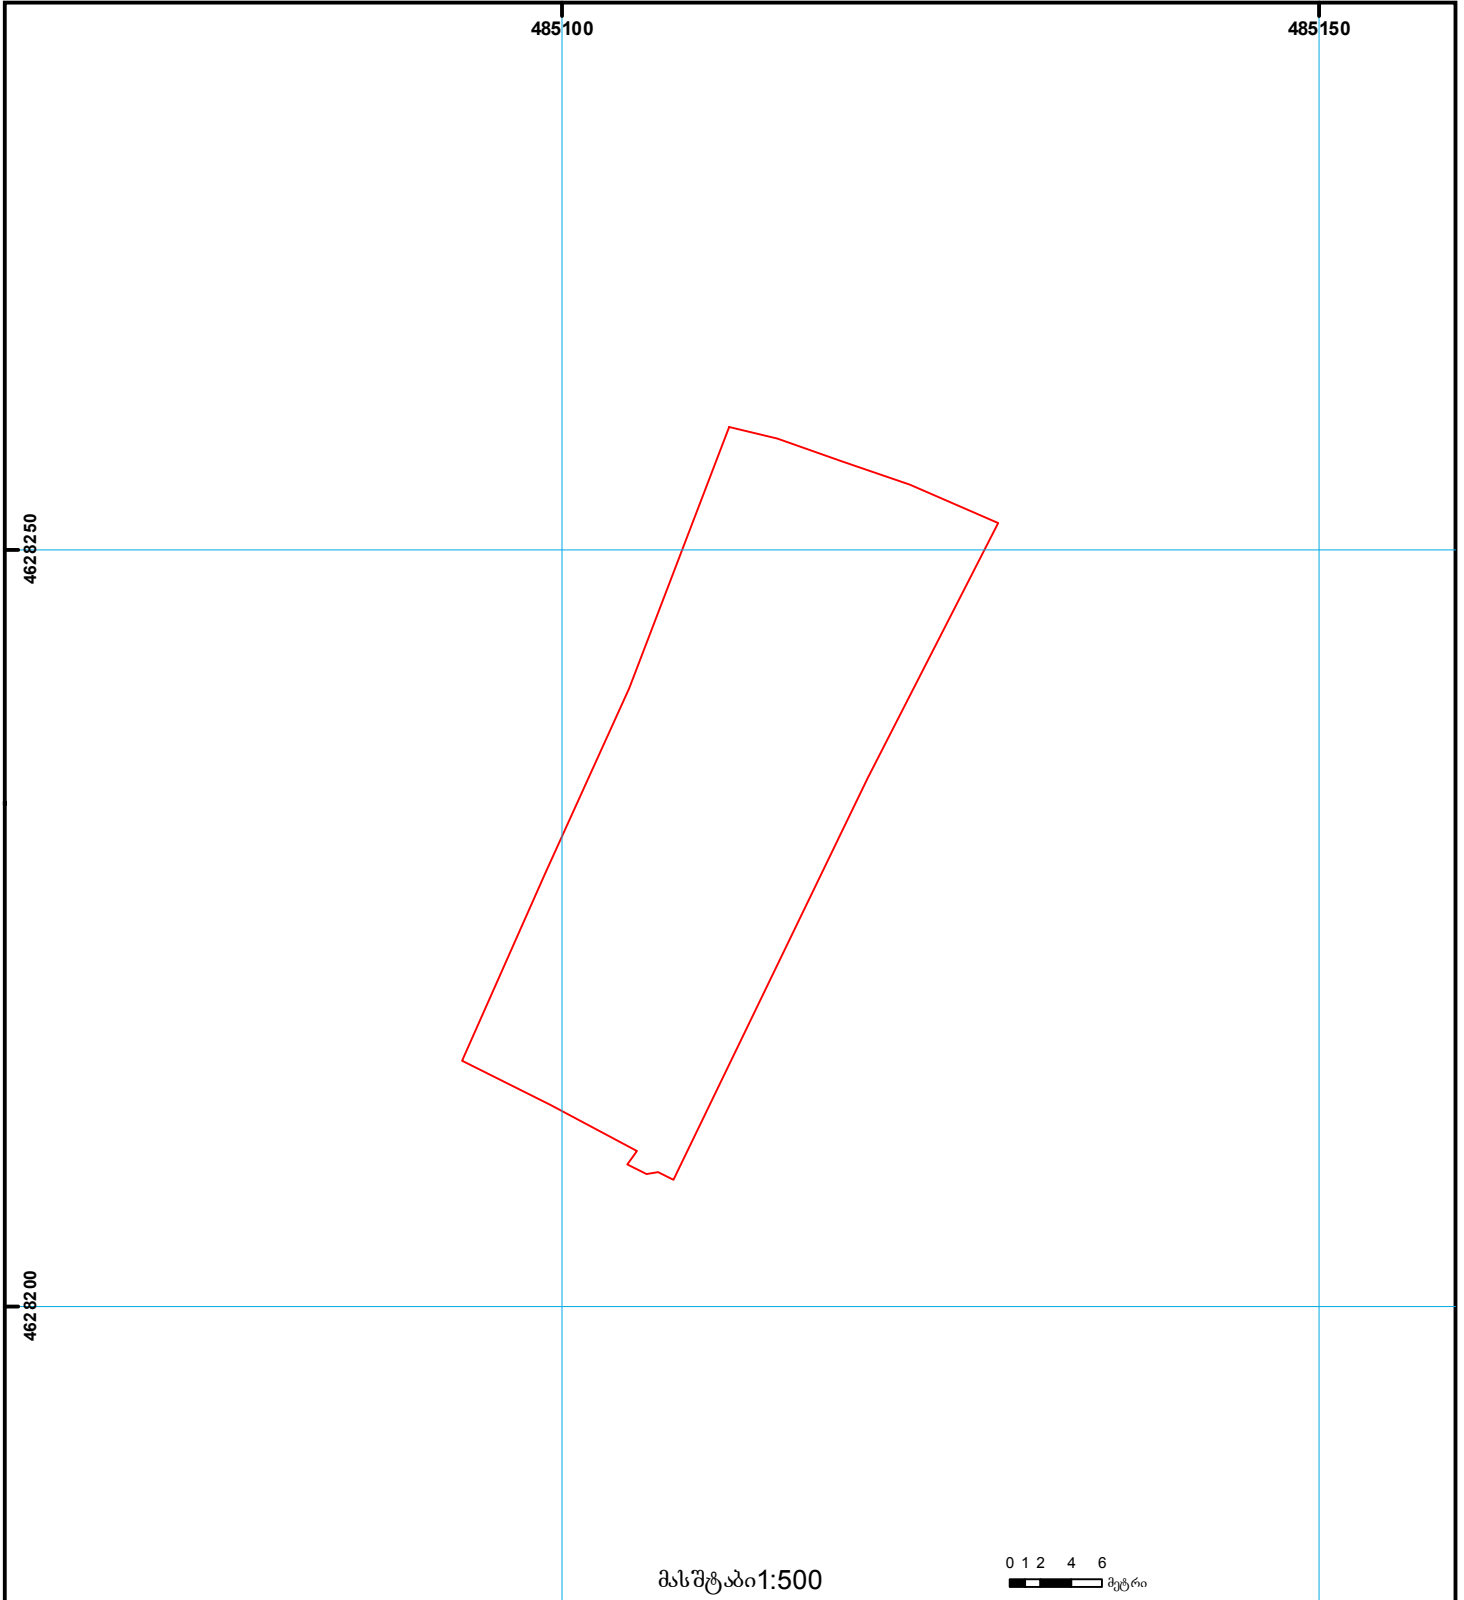

- | | | | | | |
|--|--|--|-------------------|--|---------------------|
| | შენიშნული ნაკვეთი,
პირობითი ნომერი/სართულიანობა | | ვალდებულება | | საზობრივი ნაკვეთი |
| | მიწის ნაკვეთის საკადასტრო საზღვარი | | მშენებარე ნაკვეთი | | მიწის ქვეშა ნაკვეთი |

0.00
00.0 (საერთაშორისო)
UTM სისტემის კოორდ.