



საკადასტრო გეგმა

საჯარო რეესტრის ეროვნული
სააგენტო

საკადასტრო კოდი: **01.19.39.028.006**

ნაკვეთის დანიშნულება:


არასასოფლო სამეურნეო

განცხადების ნომერი: **882019894240**

ფართობი:

4530 კვ.მ (WGS 84 / UTM zone 38N)

მომზადების თარიღი: **31/10/2019**

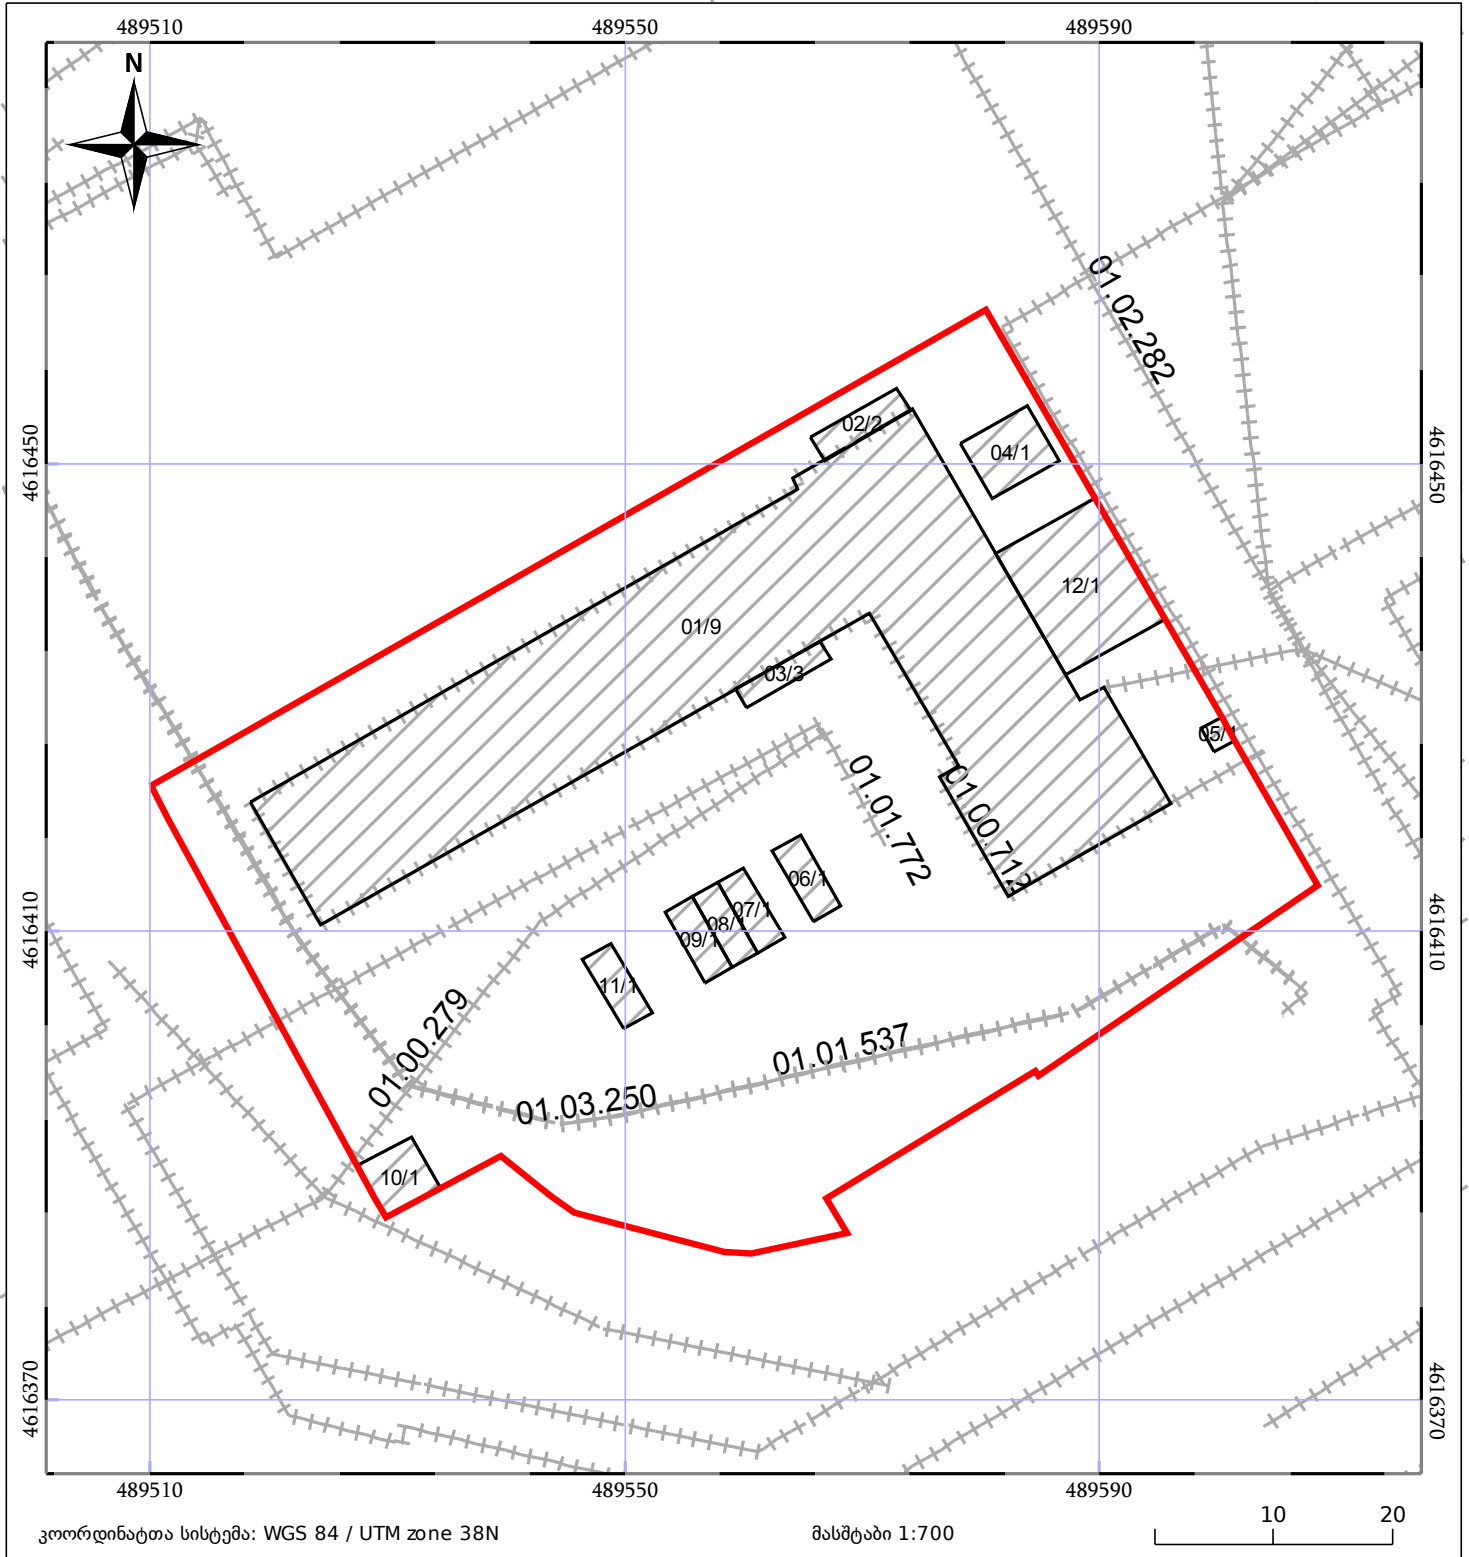

05/25	მშენებარე ნაგებობა	05/25	შენობა/ნაგებობა		ტყის ფონდი
	ნაკვეთის საკადასტრო საზღვარი		სამორივი ნაგებობა		ვალდებულება