


ზედღეპაა რეგისტრირებულ მონაცემებთან 84.19.31.065
ზედღეპაა ტყის მასივის კონტურთან

მიწის ნაკვეთის საკადასტრო კოდი: **841931276**
 განცხადების რეგისტრაციის ნომერი: **882021630680**
 მიწის ნაკვეთის ფართობი: **15165 კვ.მ.**
 დანიშნულება:
 მომზადების თარიღი: **28.07.21**

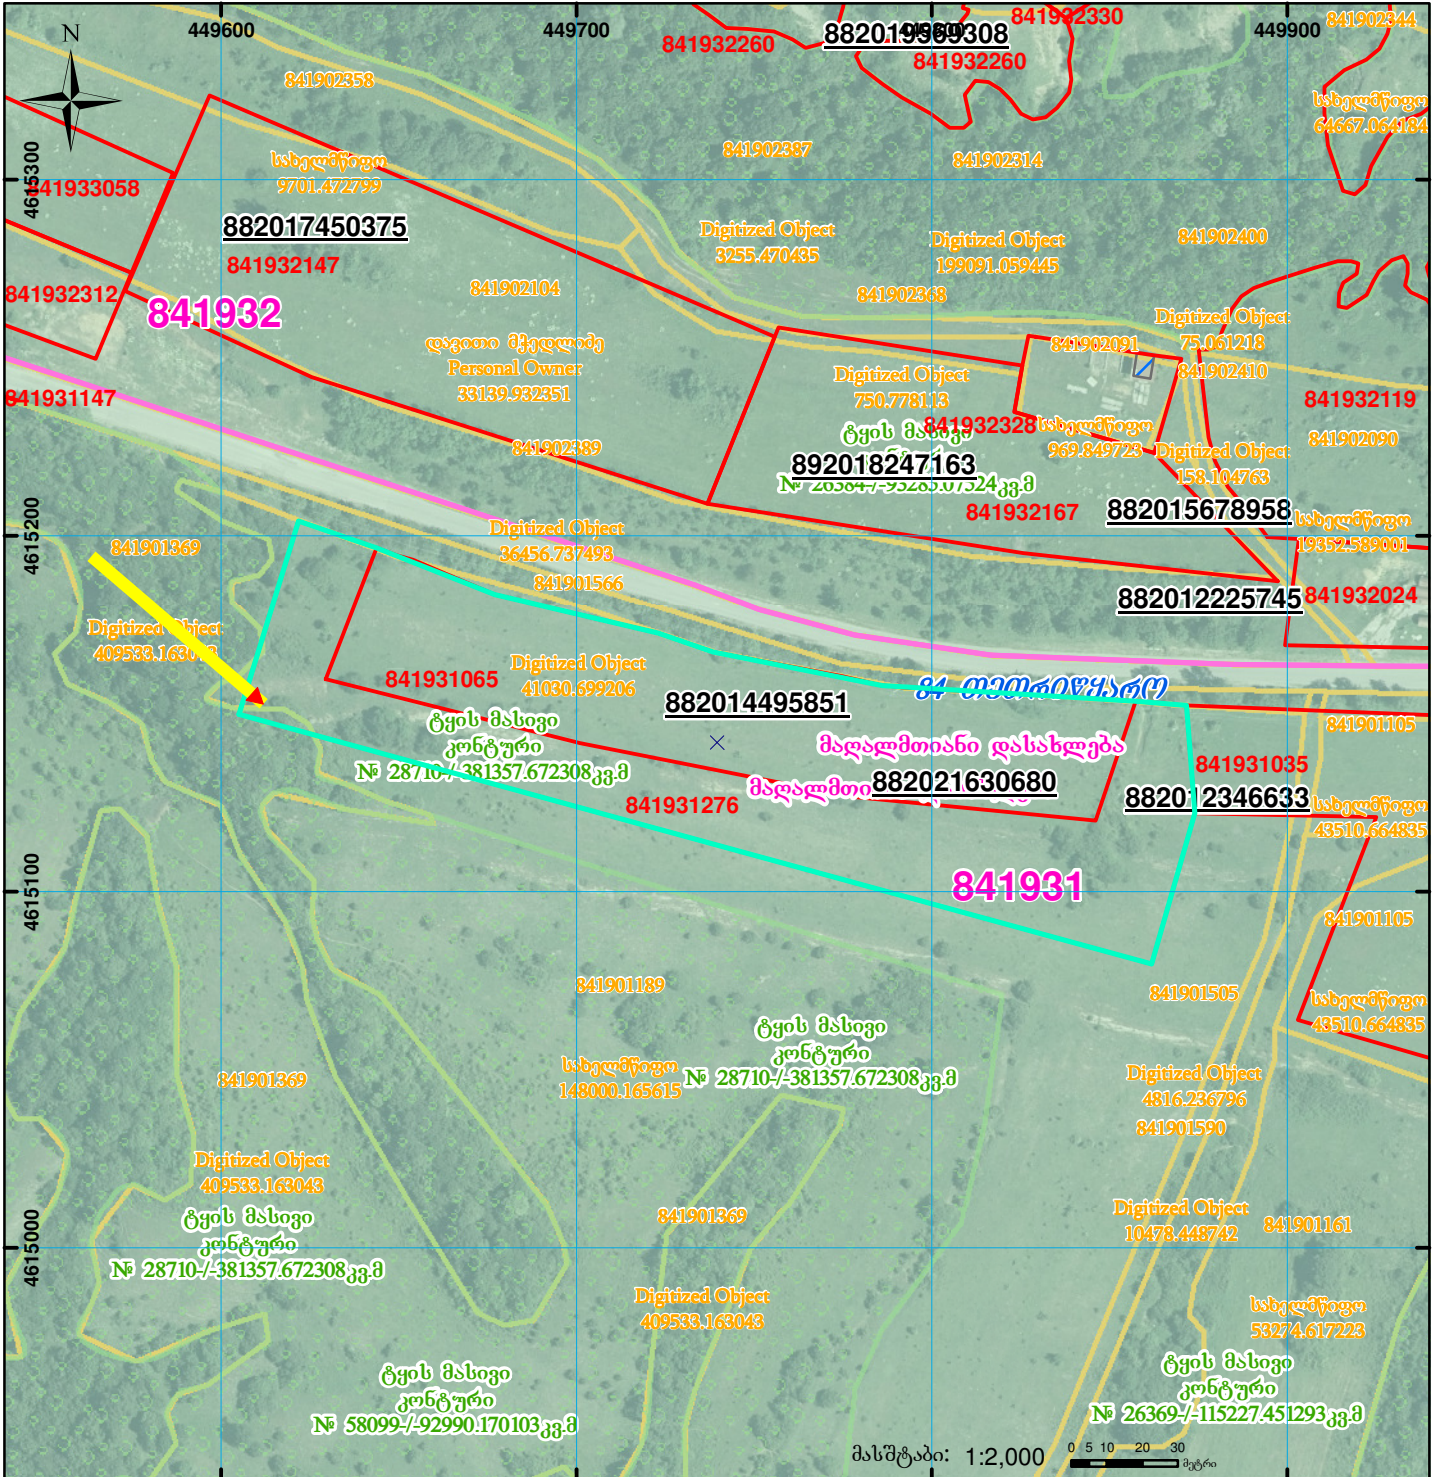

	შენიშვნა-ნაგებობა, პირობითი ნომერი/სართულიანობა		ვალდებულება		სარეგისტრაციოდ წარმოდგენილი ნაკვეთი
	მიწის ნაკვეთის საკადასტრო საზღვარი		მშენებარე ნაგებობა		საზოგადოებრივი ნაგებობა