



საკადასტრო გეგმა

საჯარო რეესტრის ეროვნული
სააგენტო

საკადასტრო კოდი:

64.26.04.114

ნაკვეთის დანიშნულება:

სასოფლო-სამეურნეო(საკარმიდამო)

განცხადების ნომერი:


882026313475

ფართობი:

180 კვ.მ (WGS 84 / UTM zone 38N)

მომზადების თარიღი:

17/04/2026

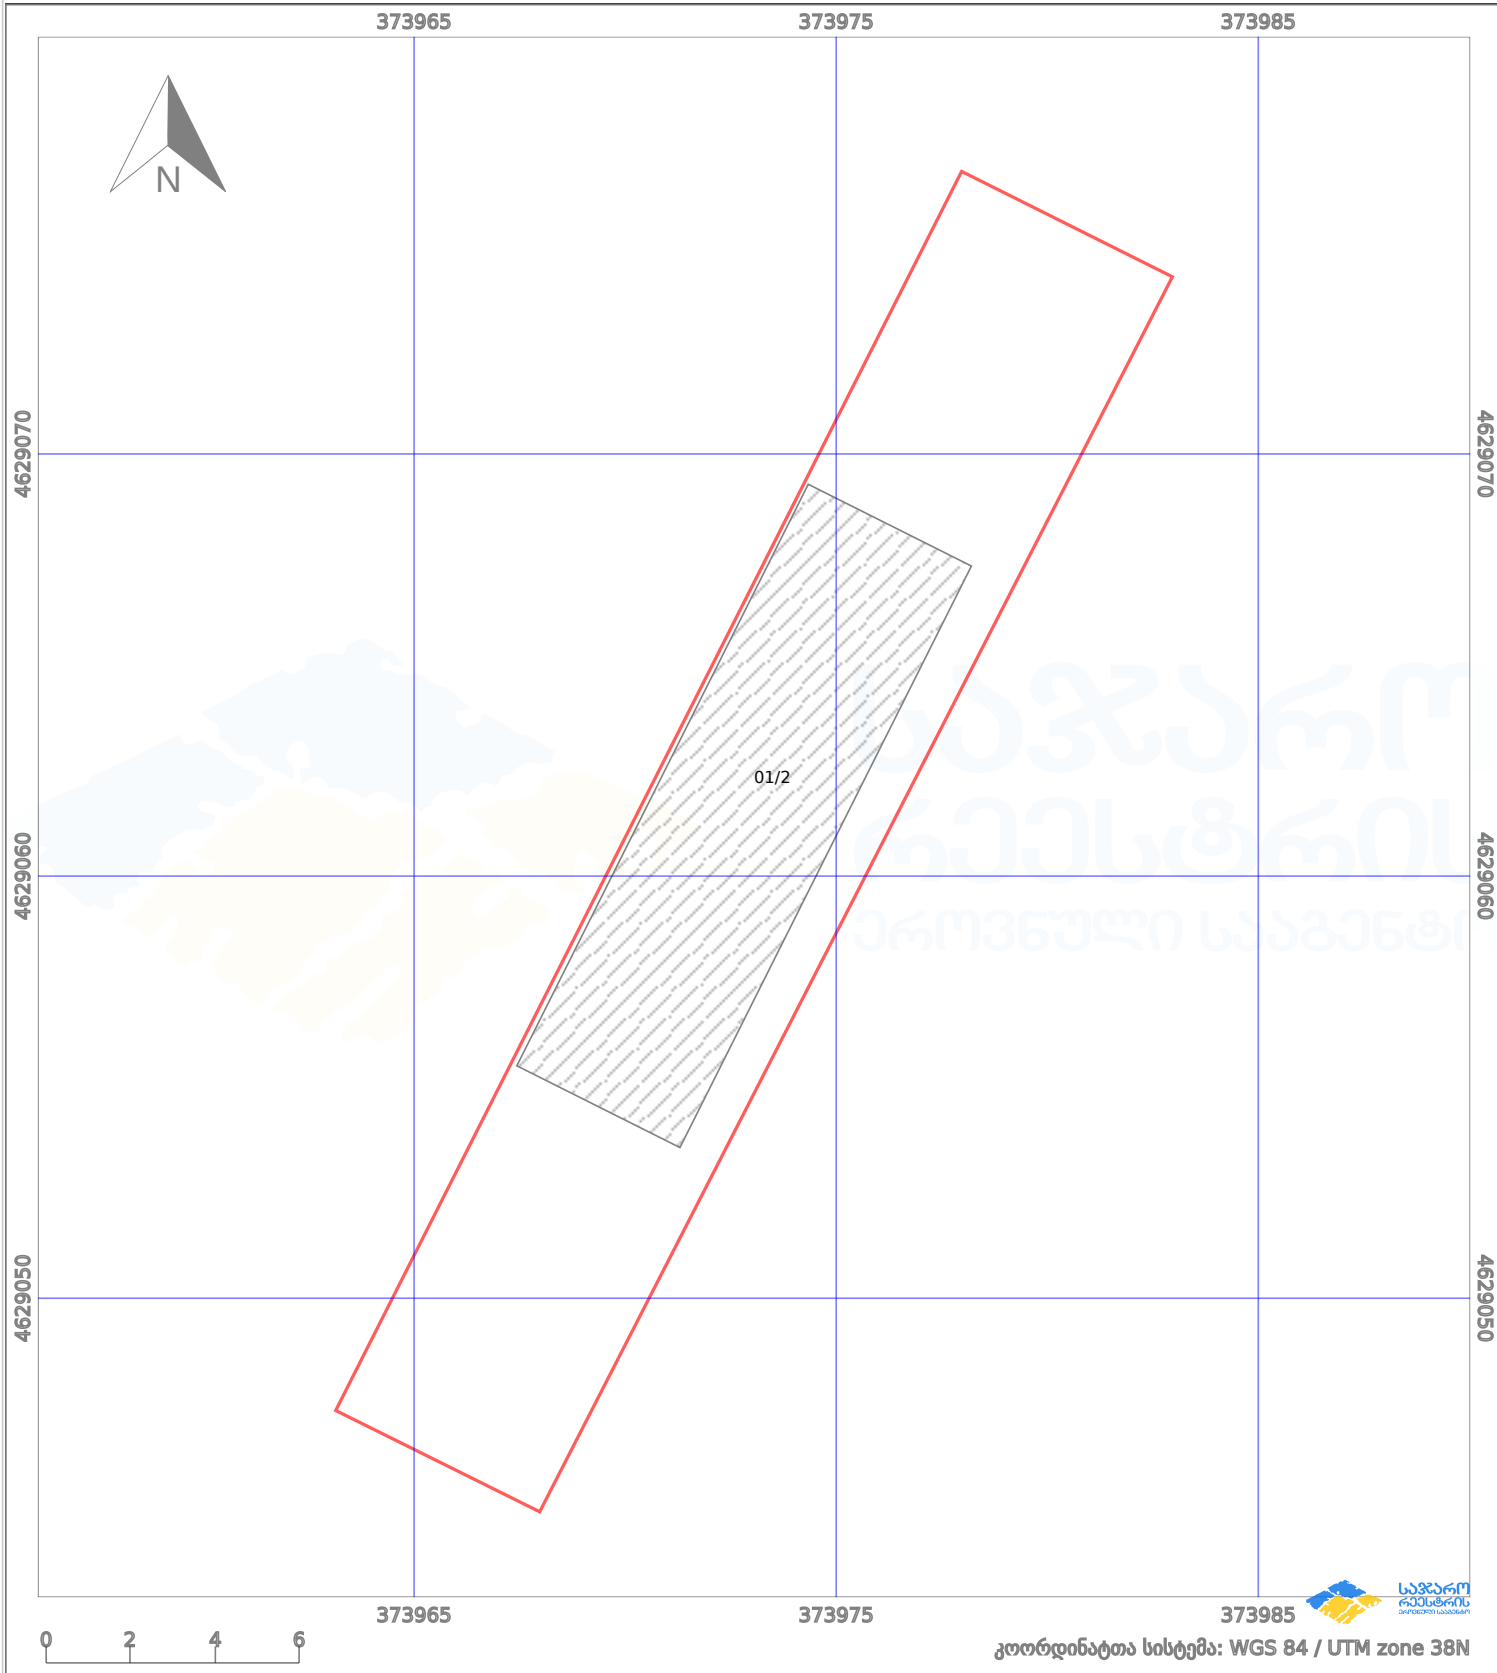

კოორდინატთა სისტემა: WGS 84 / UTM zone 38N

პირობითი აღნიშვნები:

	ნაკვეთის საზღვარი		მშენებარე ნაგებობა		02/4	ამენებული ნაგებობა		მინისქვეშა ნაგებობა
	საზღორივი ნაგებობა		ტყის ფონდი			ვალდებულება		ქარსაფარი ბოლი