


მიწის ნაკვეთის საკადასტრო კოდი: 72 08 07 671  
 განცხადების რეგისტრაციის ნომერი: 882020218012  
 მიწის ნაკვეთის ფართობი: 2060 კვ.მ.  
 დანიშნულება:  
 მომზადების თარიღი: 24.03.20

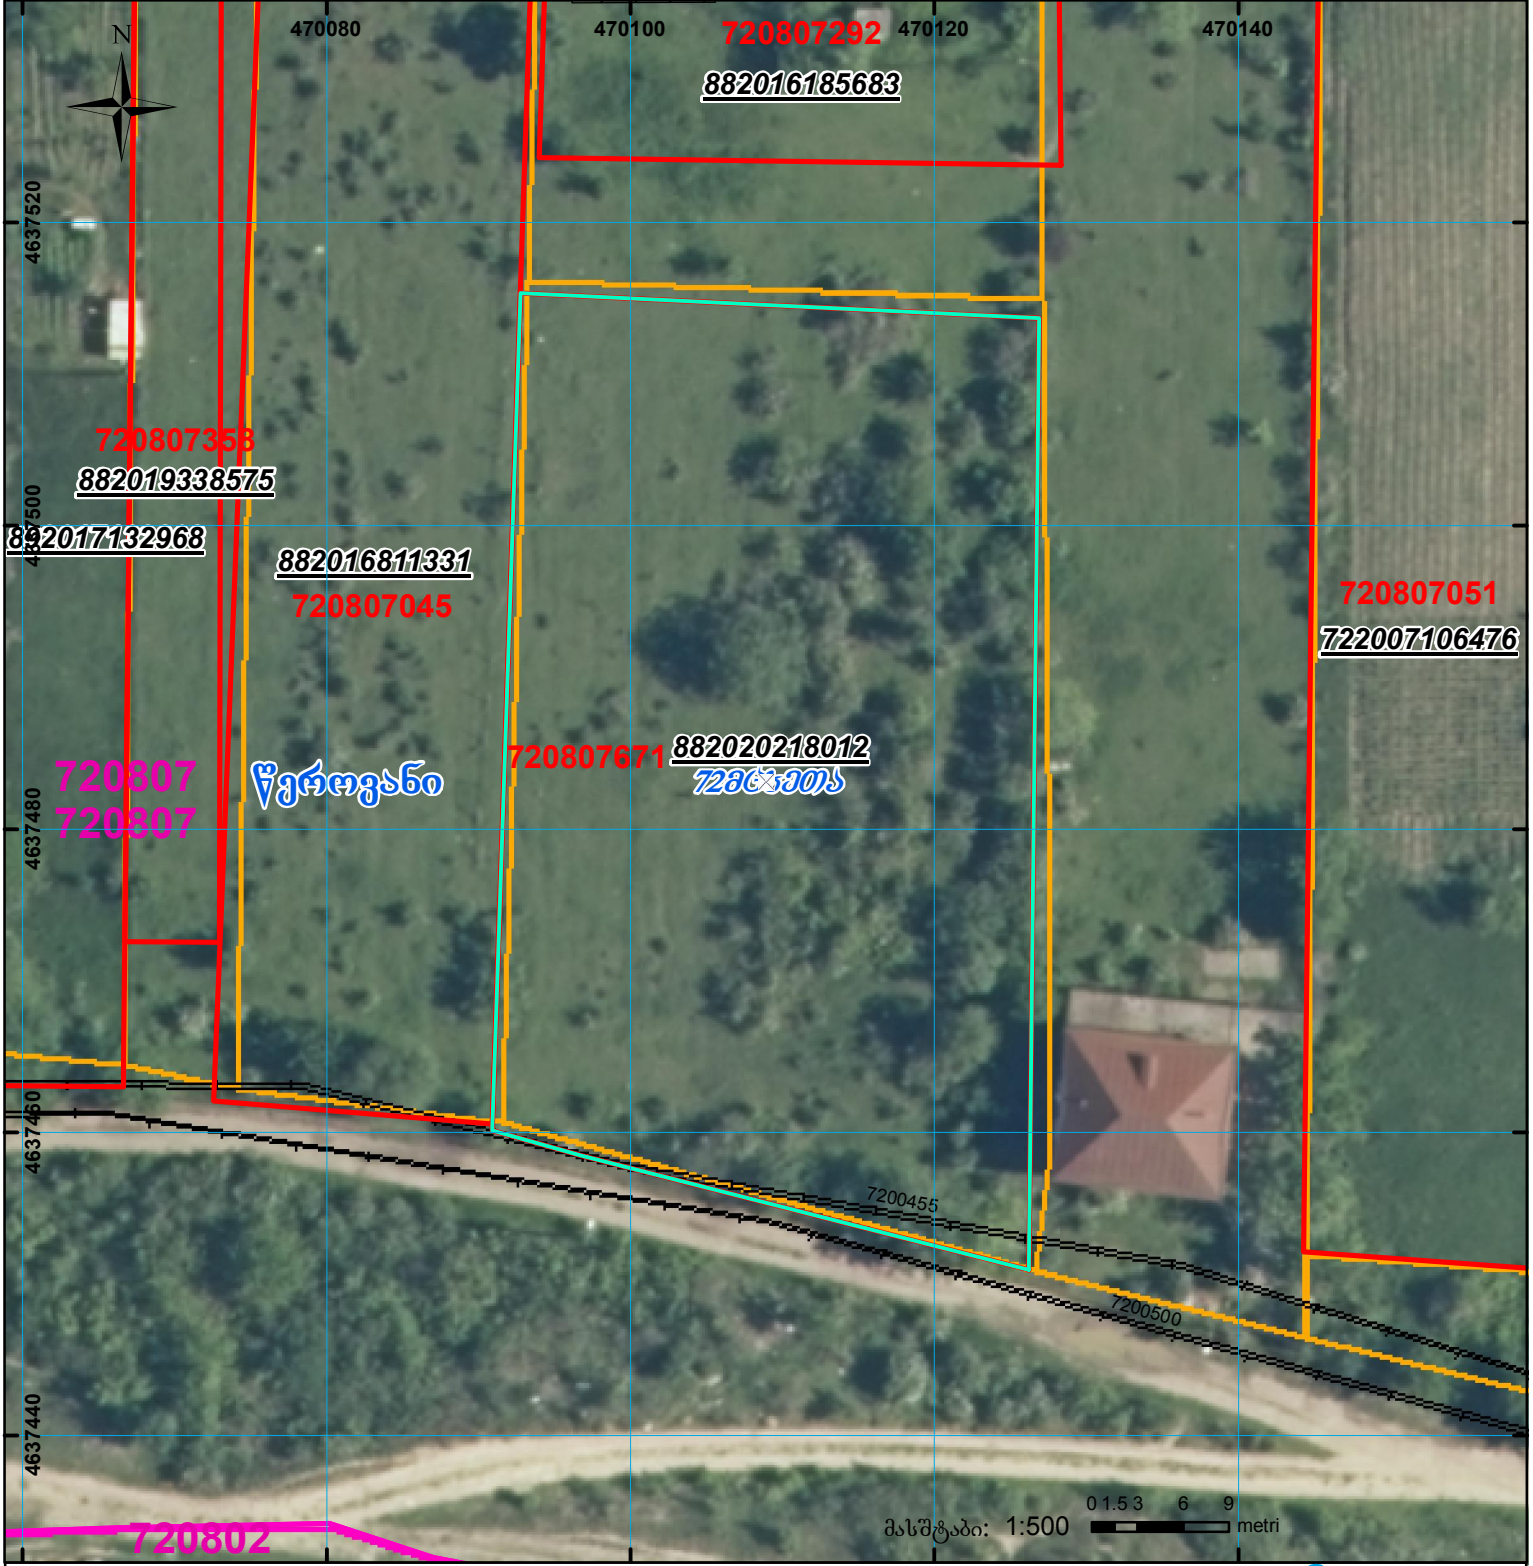

	შენიშნული ნაკვეთი, პირობითი ნომერი/სართულიანობა		ვალდებულება		საზოგადოებრივი ნაკვეთი
	მიწის ნაკვეთის საკადასტრო საზღვარი		შეუძღვარე ნაკვეთი		

00°0' 0.00"  
UTM (საერთაშორისო) სისტემის კოორდ.