


მიწის ნაკვეთის საკადასტრო კოდი: **053626812**  
 განცხადების რეგისტრაციის ნომერი: **882021890501**  
 მიწის ნაკვეთის ფართობი: **1191 კვ.მ.**  
 დანიშნულება:

გეგმვალების თარიღი: 20.10.21

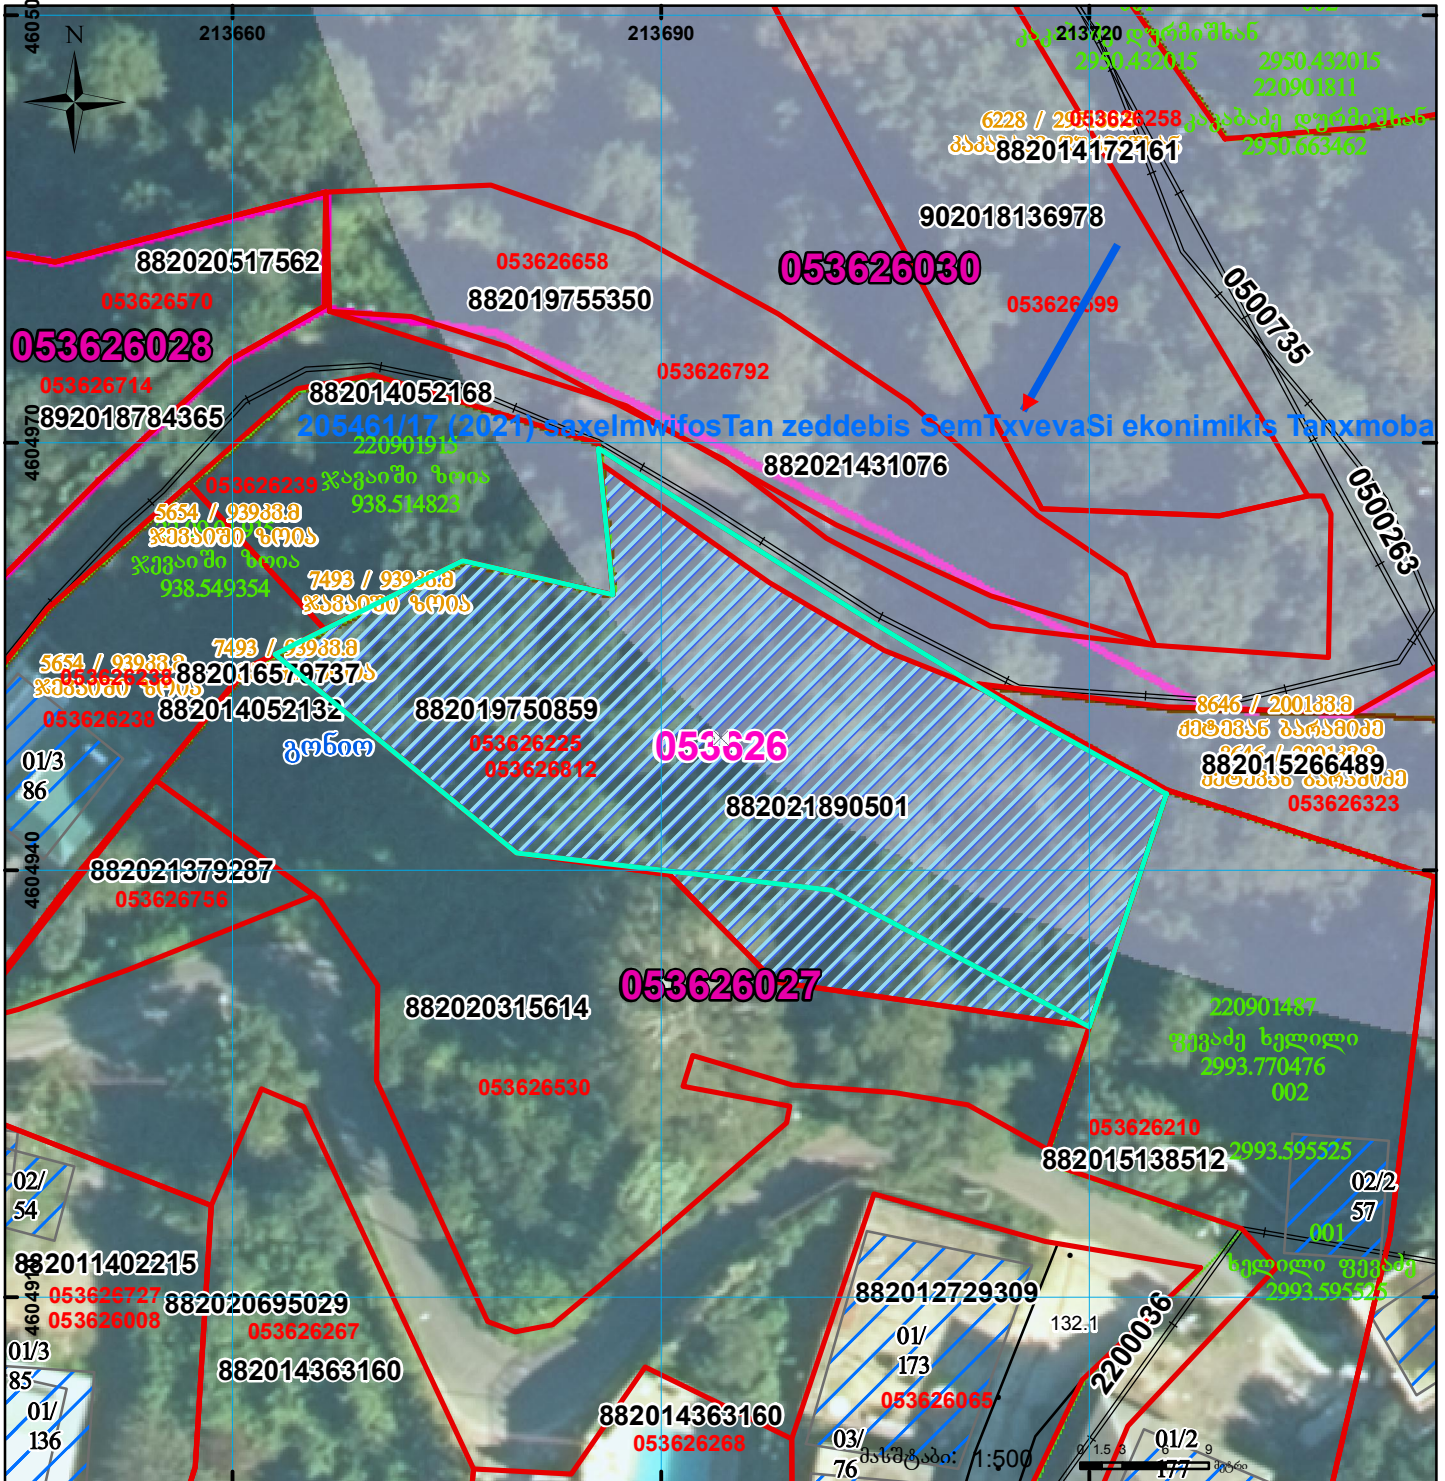

	შენიშვნა-ნაგებობა, პირობითი ნომერი/სართულიანობა		ვალდებულება		სარეგისტრაციოდ წარმოდგენილი ნაკვეთი
	მიწის ნაკვეთის საკადასტრო საზღვარი		მშენებარე ნაგებობა		სახობრივი ნაგებობა

UTM (საერთაშორისო) სისტემის კოორდ.