




საქართველოს იუსტიციის სამინისტრო
საჯარო რეგისტრის ეროვნული სააგენტო

საკადასტრო გეგმა

საჯარო რეგისტრის
ეროვნული სააგენტო

მიწის ნაკვეთის საკადასტრო კოდი: 01.72.14.036.256
განცხადების რეგისტრაციის ნომერი: 882012151979
მიწის ნაკვეთის ფართობი: 1000 კვ.მ.
დანიშნულება: სასოფლო-სამეურნეო
მომზადების თარიღი 11.04.12

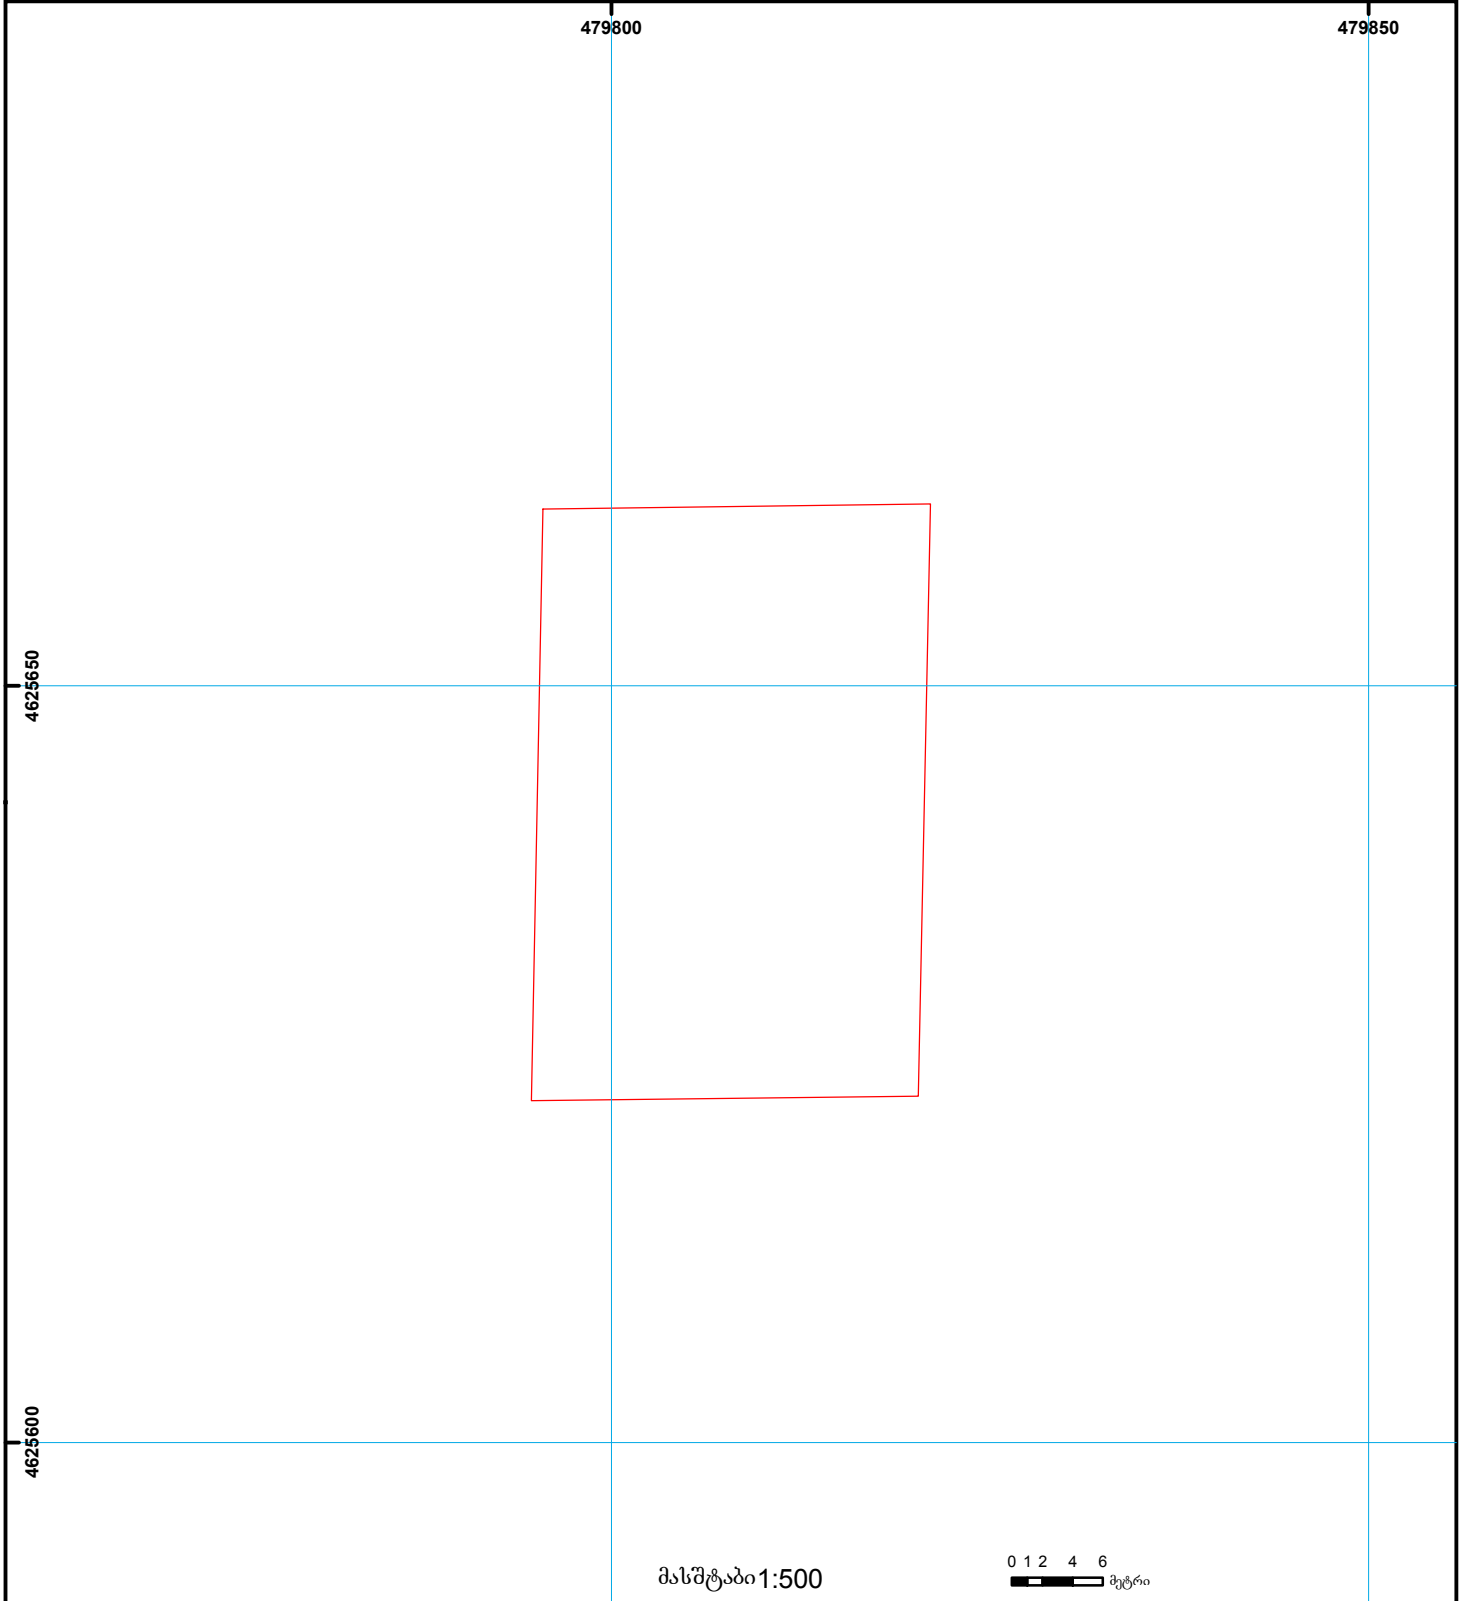

	შენიშნულ-ნაგებობა, პირობითი ნომერი/სართულიანობა		ვალდებულება		საზოობრივი ნაგებობა	 000 000 UTM (საერთაშორისო) სისტემის კოორდ.
	მიწის ნაკვეთის საკადასტრო საზღვარი		შეზღუდვარე ნაგებობა		მიწისქვეშა ნაგებობა	