



საკადასტრო გეგმა

საჯარო რეესტრის ეროვნული
სააგენტო

საკადასტრო კოდი: **22.24.03.213**

განცხადების ნომერი: **882023979458**

მომზადების თარიღი: **18/09/2023**

ნაკვეთის დანიშნულება:

ფართობი:

ვალდებულების ფართობი:


სასოფლო-სამეურნეო

2510 კვ.მ (WGS 84 / UTM zone 38N)

2508 კვ.მ (WGS 84 / UTM zone 37N)

89 კვ.მ (WGS 84 / UTM zone 38N)

89 კვ.მ (WGS 84 / UTM zone 37N)

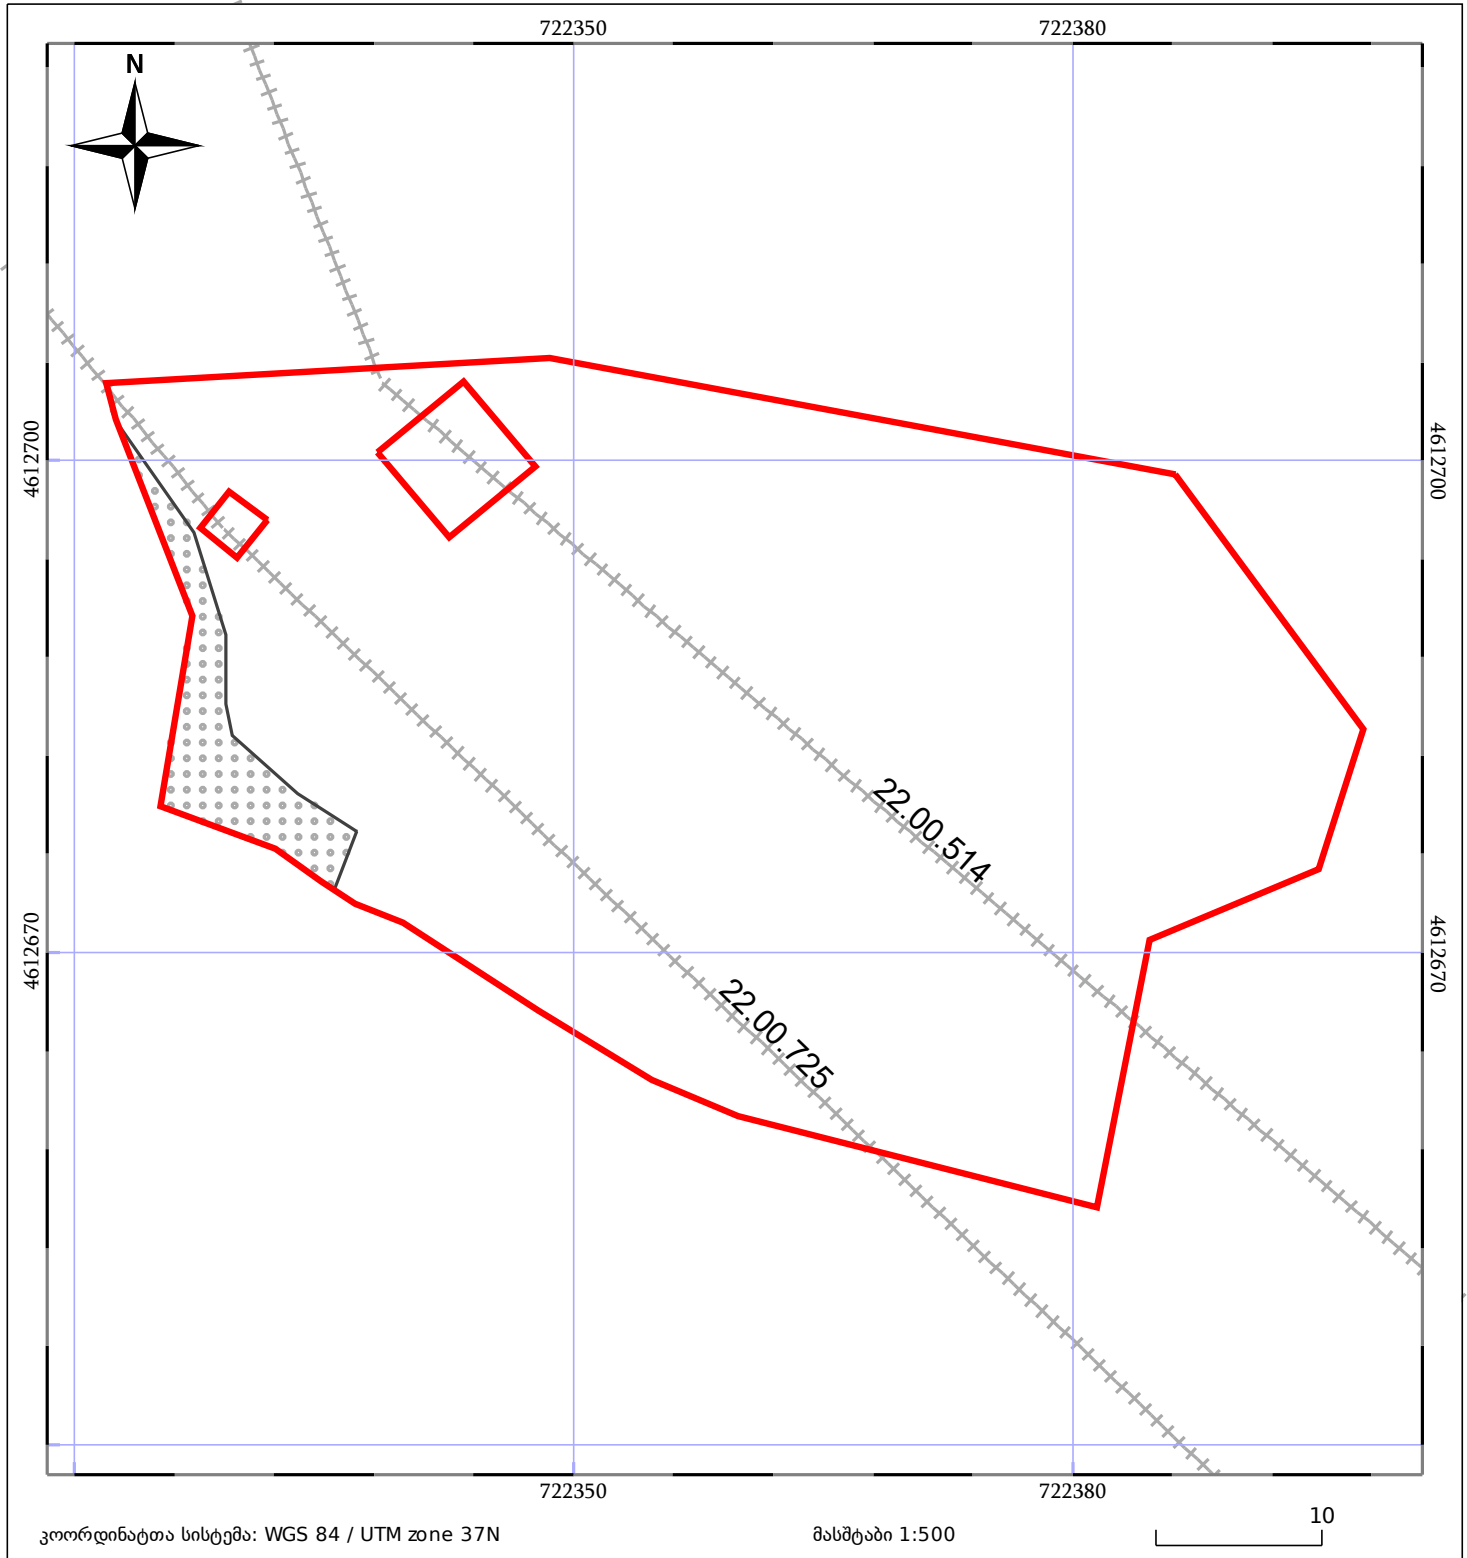

05/25	შენიშნული ნაგებობა	ნაკვეთის საკადასტრო საზღვარი	05/25	შენიშნული ნაგებობა
+++++	საზღვრის ნაგებობა	ტყის ფონდი	•••••	ვალდებულება