




საქართველოს იუსტიციის სამინისტრო
 საჯარო რეგისტრის ეროვნული სააგენტო
 საკადასტრო გეგმა

მიწის ნაკვეთის საკადასტრო კოდი: 71 61 37 106
 განცხადების რეგისტრაციის ნომერი: 892012074737
 მიწის ნაკვეთის ფართობი: 3999 კვ.მ.
 დანიშნულება: სასოფლო-სამეურნეო
 კატეგორია:
 მომზადების თარიღი: 01.11.2012

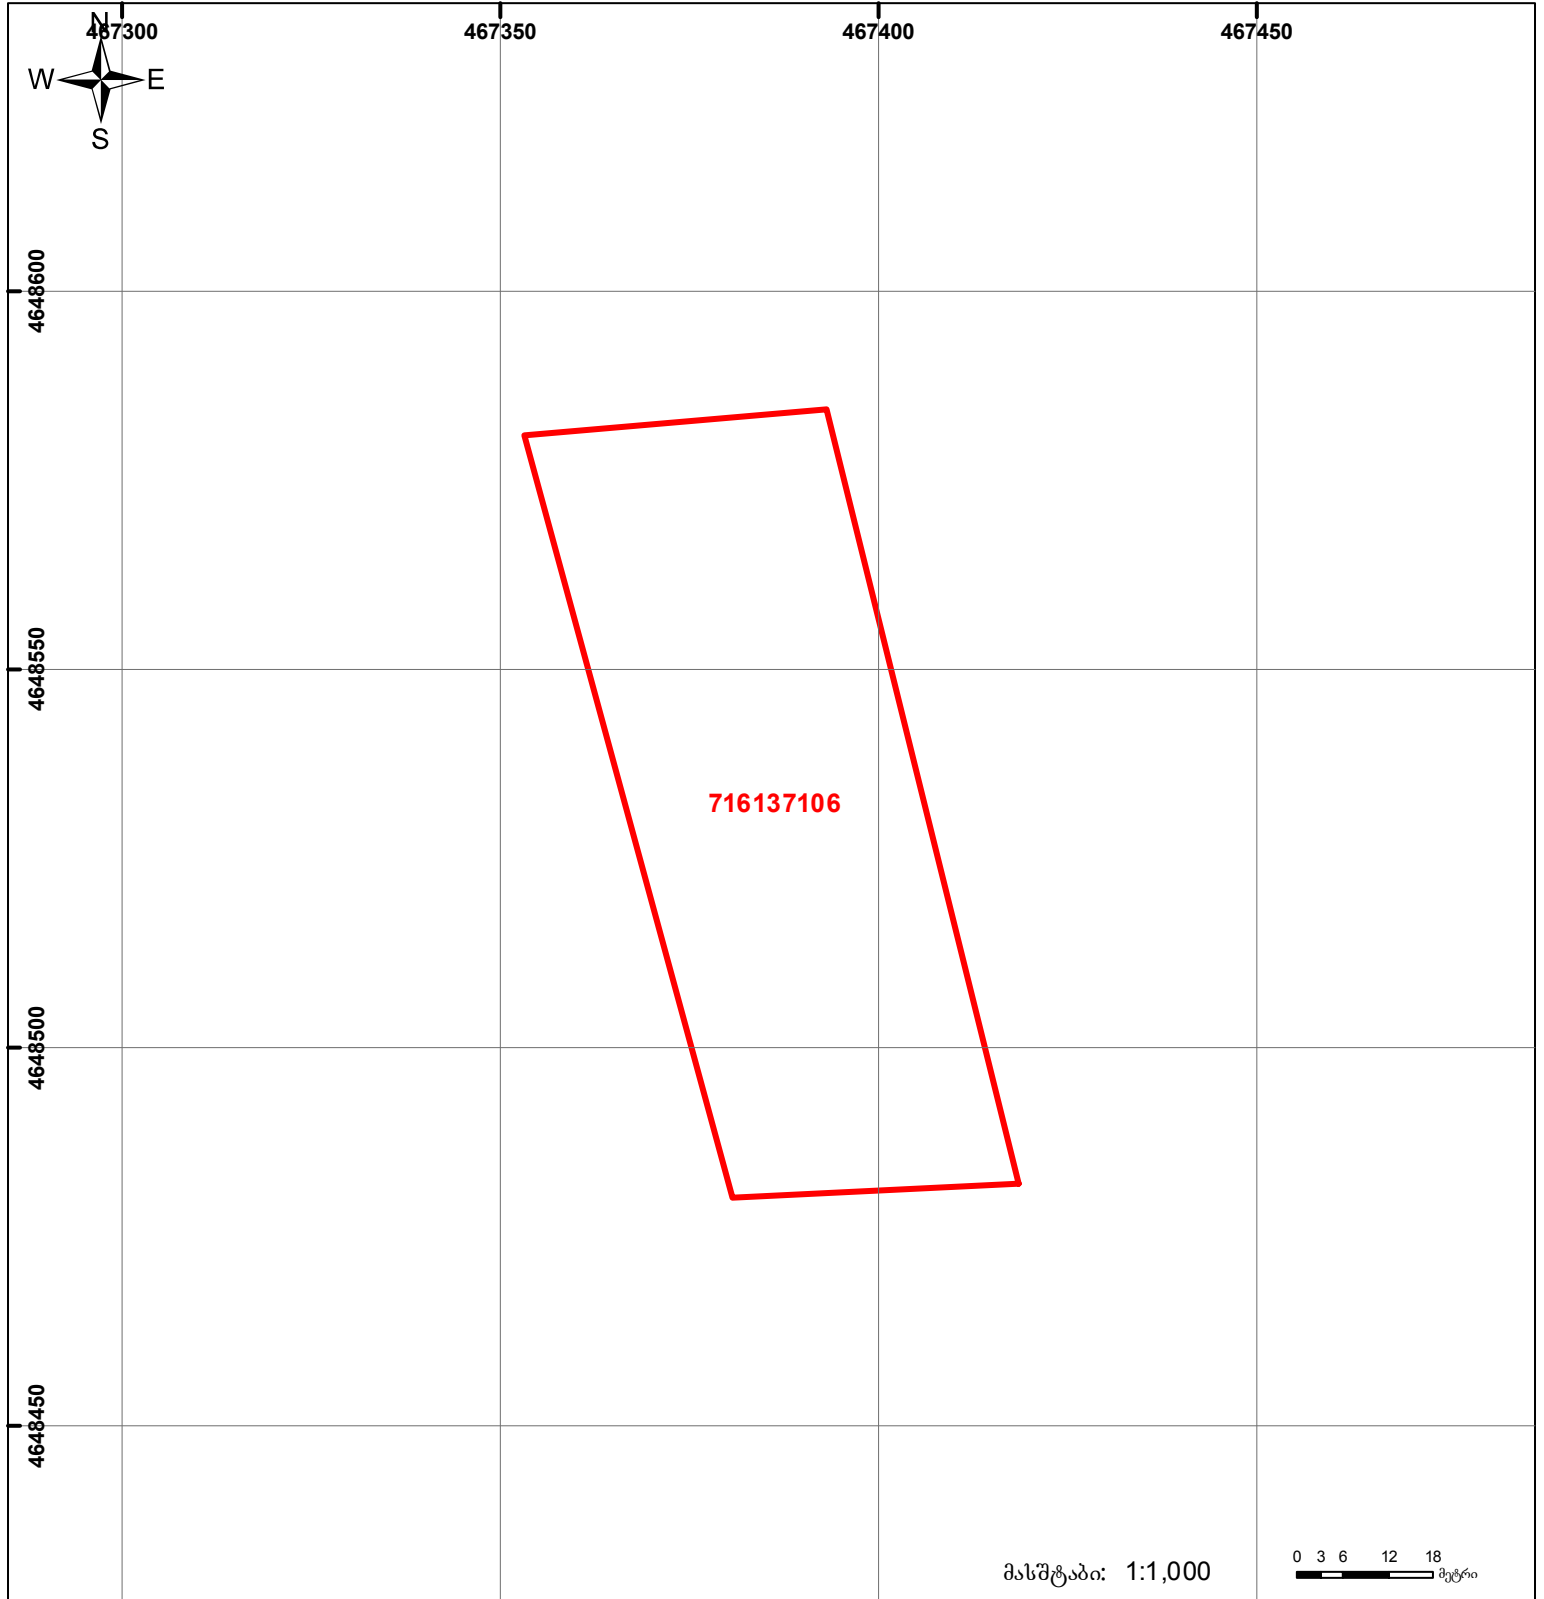

	შენიშნული ნაკვეთი, პირობითი ნომერი/სართულიანობა		ვალდებულება		სასოფრეო ნაკვეთი
	მიწის ნაკვეთის საკადასტრო საზღვარი		მშენებარე ნაკვეთი		

0 3 6 12 18 მეტრი
 მასშტაბი: 1:1,000
 UTM (საერთაშორისო) სისტემის კოორდ.