



# საკადასტრო გეგმა

საქართველოს ეროვნული  
სააგენტო

საკადასტრო კოდი:

53.16.37.589

განცხადების ნომერი:

882024636900

მომზადების თარიღი:


01/10/2024

ნაკვეთის დანიშნულება:

სასოფლო-სამეურნეო(საკარმიდამო)

ფართობი:

1709 კვ.მ (WGS 84 / UTM zone 38N)

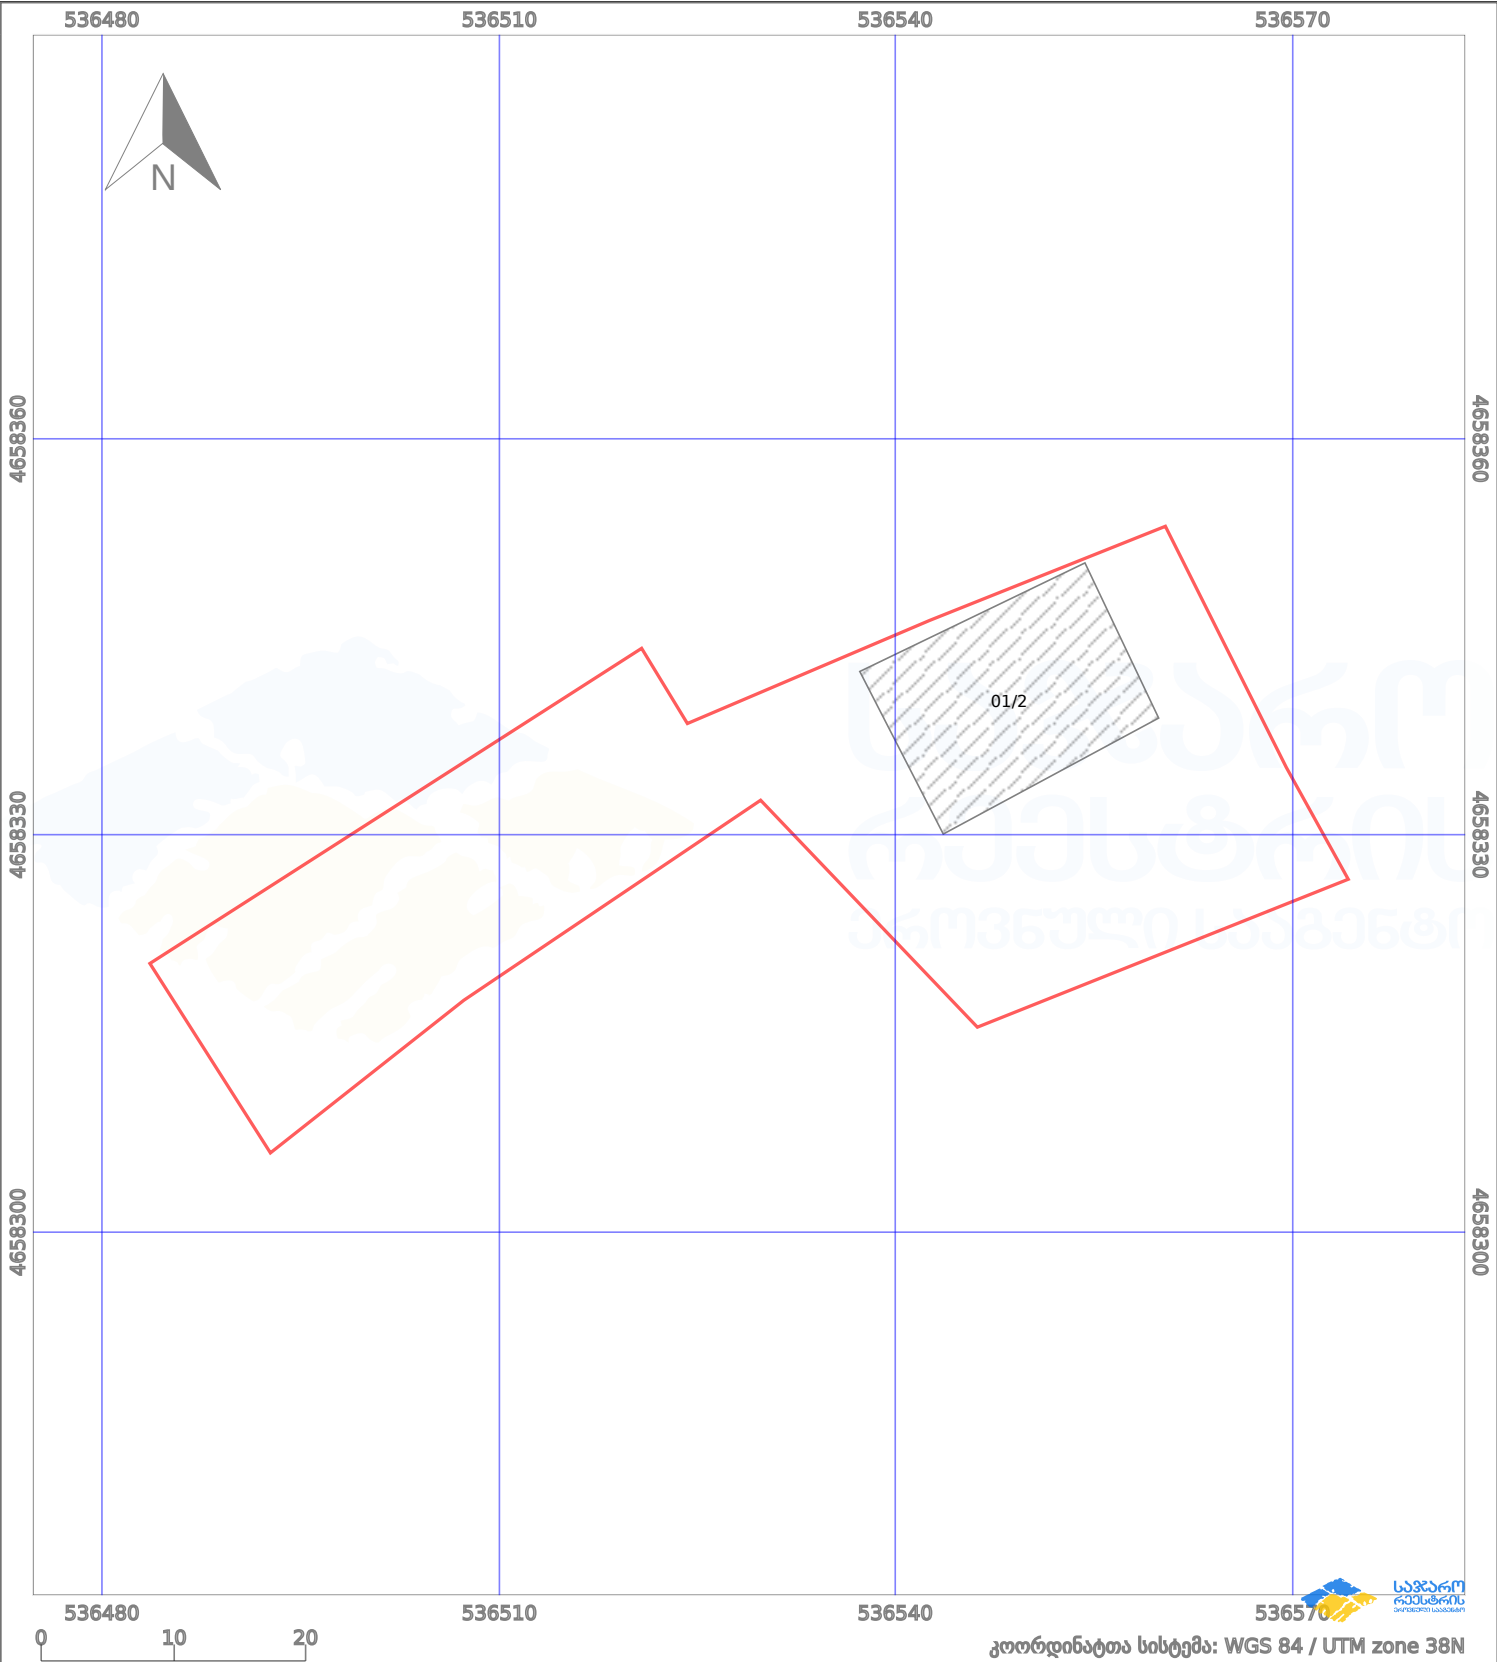

პირობითი აღნიშვნები:

|  |                   |  |                   |  |                   |  |                    |
|--|-------------------|--|-------------------|--|-------------------|--|--------------------|
|  | ნაკვეთის საზღვარი |  | შენიშნული ნაკვეთი |  | აშენებული ნაკვეთი |  | მიწისქვეშა ნაკვეთი |
|  | საზღვარი ნაკვეთი  |  | ტყის ფონდი        |  | ვალდებულება       |  | ქარსაფარი ბოლი     |