




საქართველოს იუსტიციის სამინისტრო  
საჯარო რეგისტრის ეროვნული სააგენტო

საკადასტრო გეგმა

მიწის ნაკვეთის საკადასტრო კოდი: 55 11 51 026  
ბანცხალების რეგისტრაციის ნომერი: 882009413848  
მიწის ნაკვეთის ფართობი: 25103 კვ.მ.  
ღანიშნულება: სასოფლო-სამეურნეო  
კატეგორია: სახნავი  
გომზადების თარიღი: 17.12.09

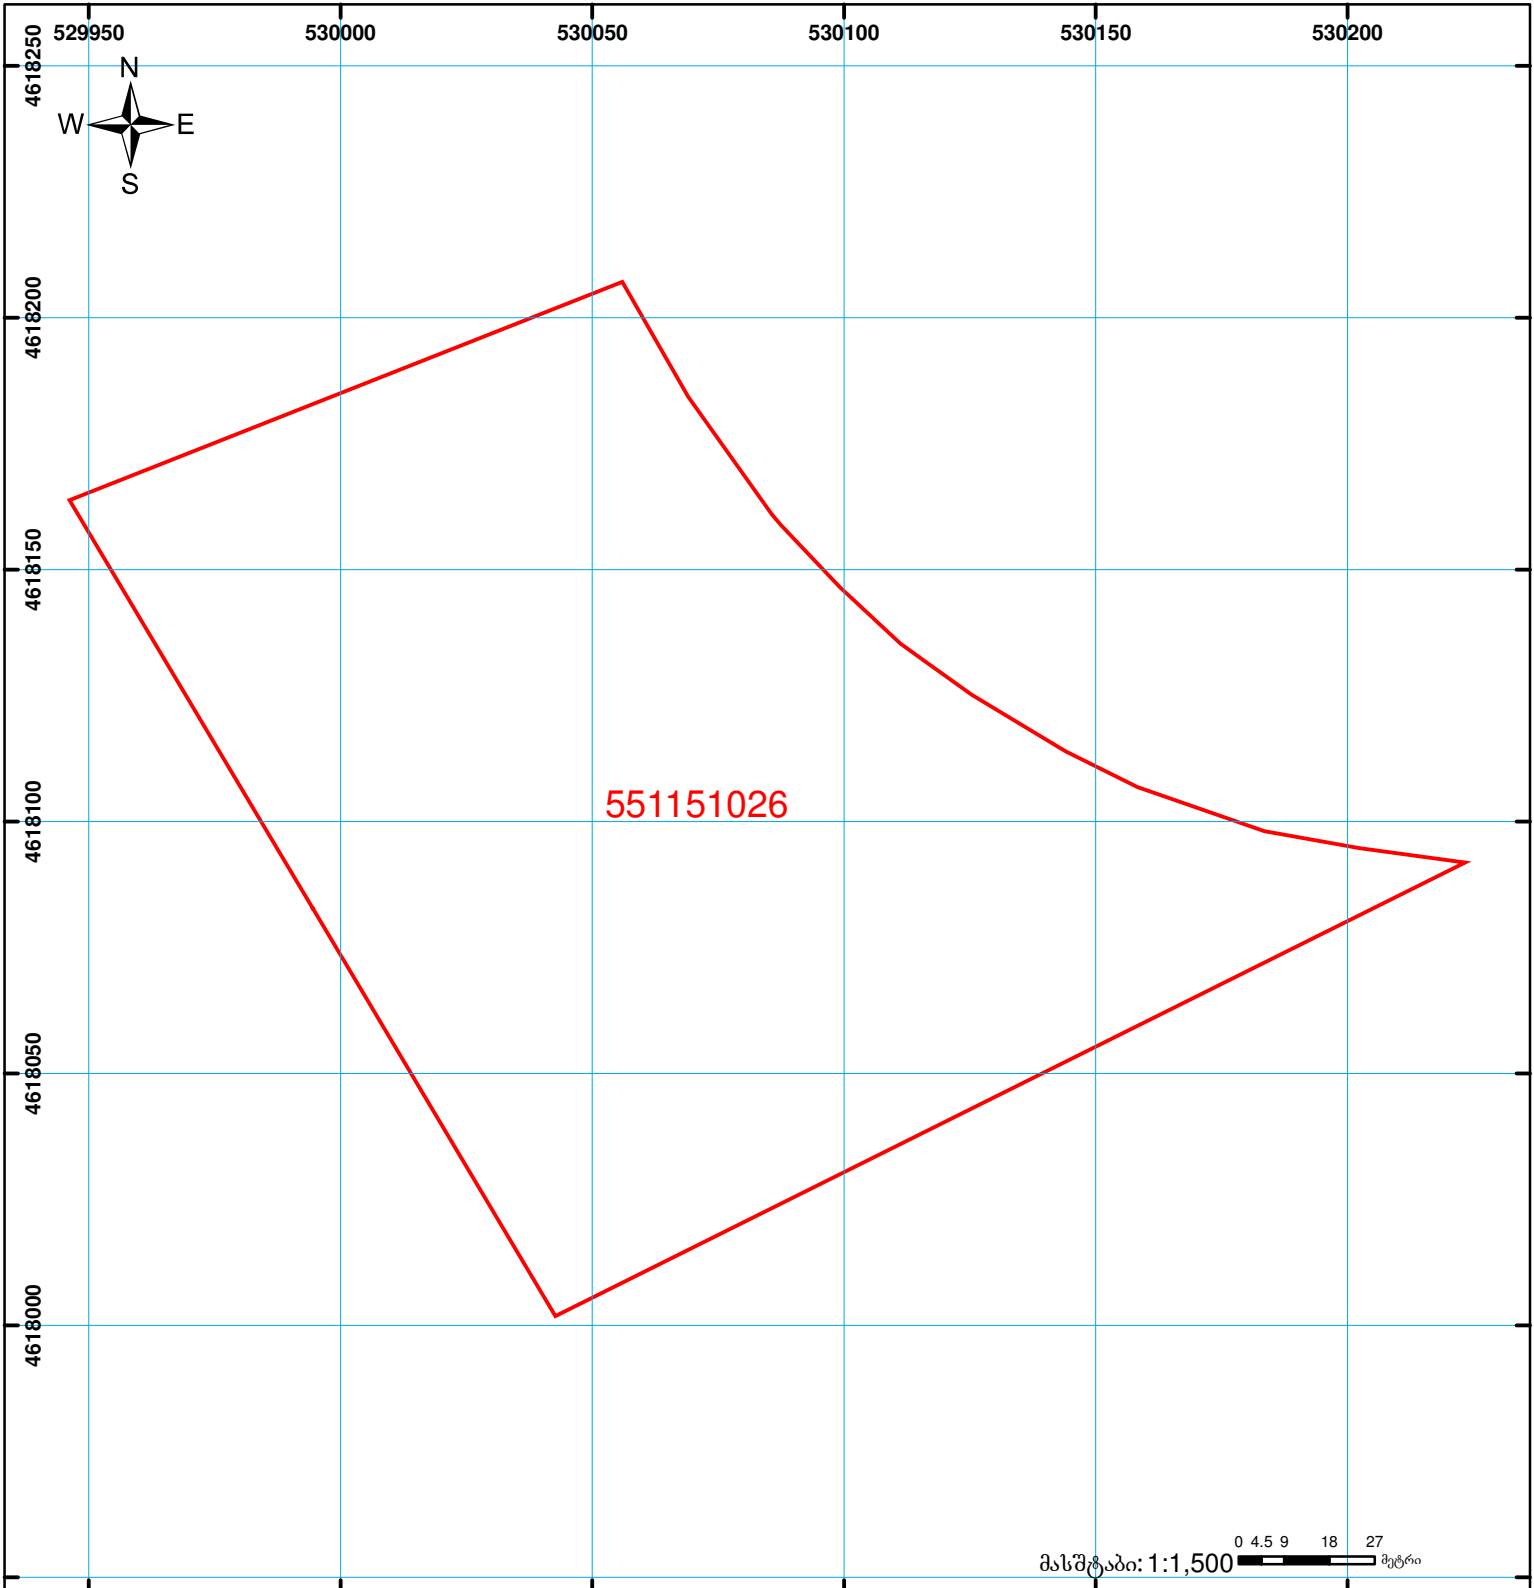

	შენიშნა-ნაგებობა, პირობითი ნომერი/სართულიანობა		ვალდებულება		საზობრივი ნაგებობა	 0 4.5 9 18 27 მეტრი 00'0" 0.00 UTM (საერთაშორისო) სისტემის კოორდ.
	მიწის ნაკვეთის საკადასტრო საზღვარი		მშენებარე ნაგებობა			